

MIESZKANIE NR 10 - BUDYNEK 3A

PIĘTRO

NR	ZESTAWIENIE POWIERZCHNI UŻYTKOWEJ NAZWA POM. POŚAŻDZA	NR	POŚAŻDZA	m ²
0,9	Klatka schodowa	gres	3,80	
1,1	Klatka schodowa	gres	4,54	
1,2	komunikacja	gres/panele	8,67	
1,3	łazienka	gres/panele	4,84	
1,4	pokój dzienny z aneksem kuchennym	gres/panele	28,06	
1,5	pokój	panele	11,18	
1,6	pokój	panele	13,97	
1,7	pokój	panele	9,08	
1,8	garderoba	panele	2,64	
1,9	toaleta	gres	1,90	
RAZEM POWIERZCHNIA UŻYTKOWA PIĘTRA				88,58

UWAGI!
WSZYSTKIE WYMIARY PONOWNIE
SPRAWDZIĆ NA BUDOWIE.

UWAGI!
WSZYSTKIE WATPLIWOCI POWSTAŁE PRZY
WYKONYWANIU PRAC BĘDĄCYCH TEMATEM
NINIEJSZEGO OPERACOWANIA NALEŻY
WYJAŚNIAC Z NADZOREM AUTORSKIM.

UWAGI!
PROJEKT ROZPATRYWAĆ ŁĄCZNIE
Z PROJEKTAMI BRANŻOWYMI

UWAGI!
LICZBE I DŁUGOŚĆ BELEK SPRAWDZIĆ
NA BUDOWIE PRZED ZAMÓWIENIEM

UWAGI!
PRZED ZAMAWIANIEM STOLARKI SPRAWDZIĆ
WYMIARY OTWORÓW NA BUDOWIE

CB D architektki

ul. Głucka 8/2 Tarnowskie Góry 42-600 tel.788 094 857 e-mail:cb@architektki.pl

Investor:

KORAX 4,6 DEVELOPMENT Sp z o.o.
Spółka Komandytowa,
ul. Nasłenna 3a, 44-120 Pyskowitze

Projekt:

BUDYNEK MIESZKALNY JEDNORODZINNY
DWULOKALOWY W ZABUDOWIE BLIŹNIAJCZEJ

BUDYNEK: 3A - MIESZKANIE 10

adres inwestycji

Dz. nr 2263/74, 2265/74, 2267/74, 2269/74, 2270/74
UL. STAROWAPLEŃNA 42-680 TARNOWSKIE GÓRY
OBRĘB: 0033 RYBNA

tytuł rysunku

RZUT PIĘTRA

opracował

mjr inż. arch.
Bartosz Piódur

projektował

mjr inż. arch.
Aleksandra
Palczek-Czapkowska

specjalność:

37/IV/SLOK/II

skala

1 : 7,5

nr rys.

data
02.2019



nr. odb.

19-03

str.

zobowiązanie bez zezwolenia autora projektu zabrania

PARTER

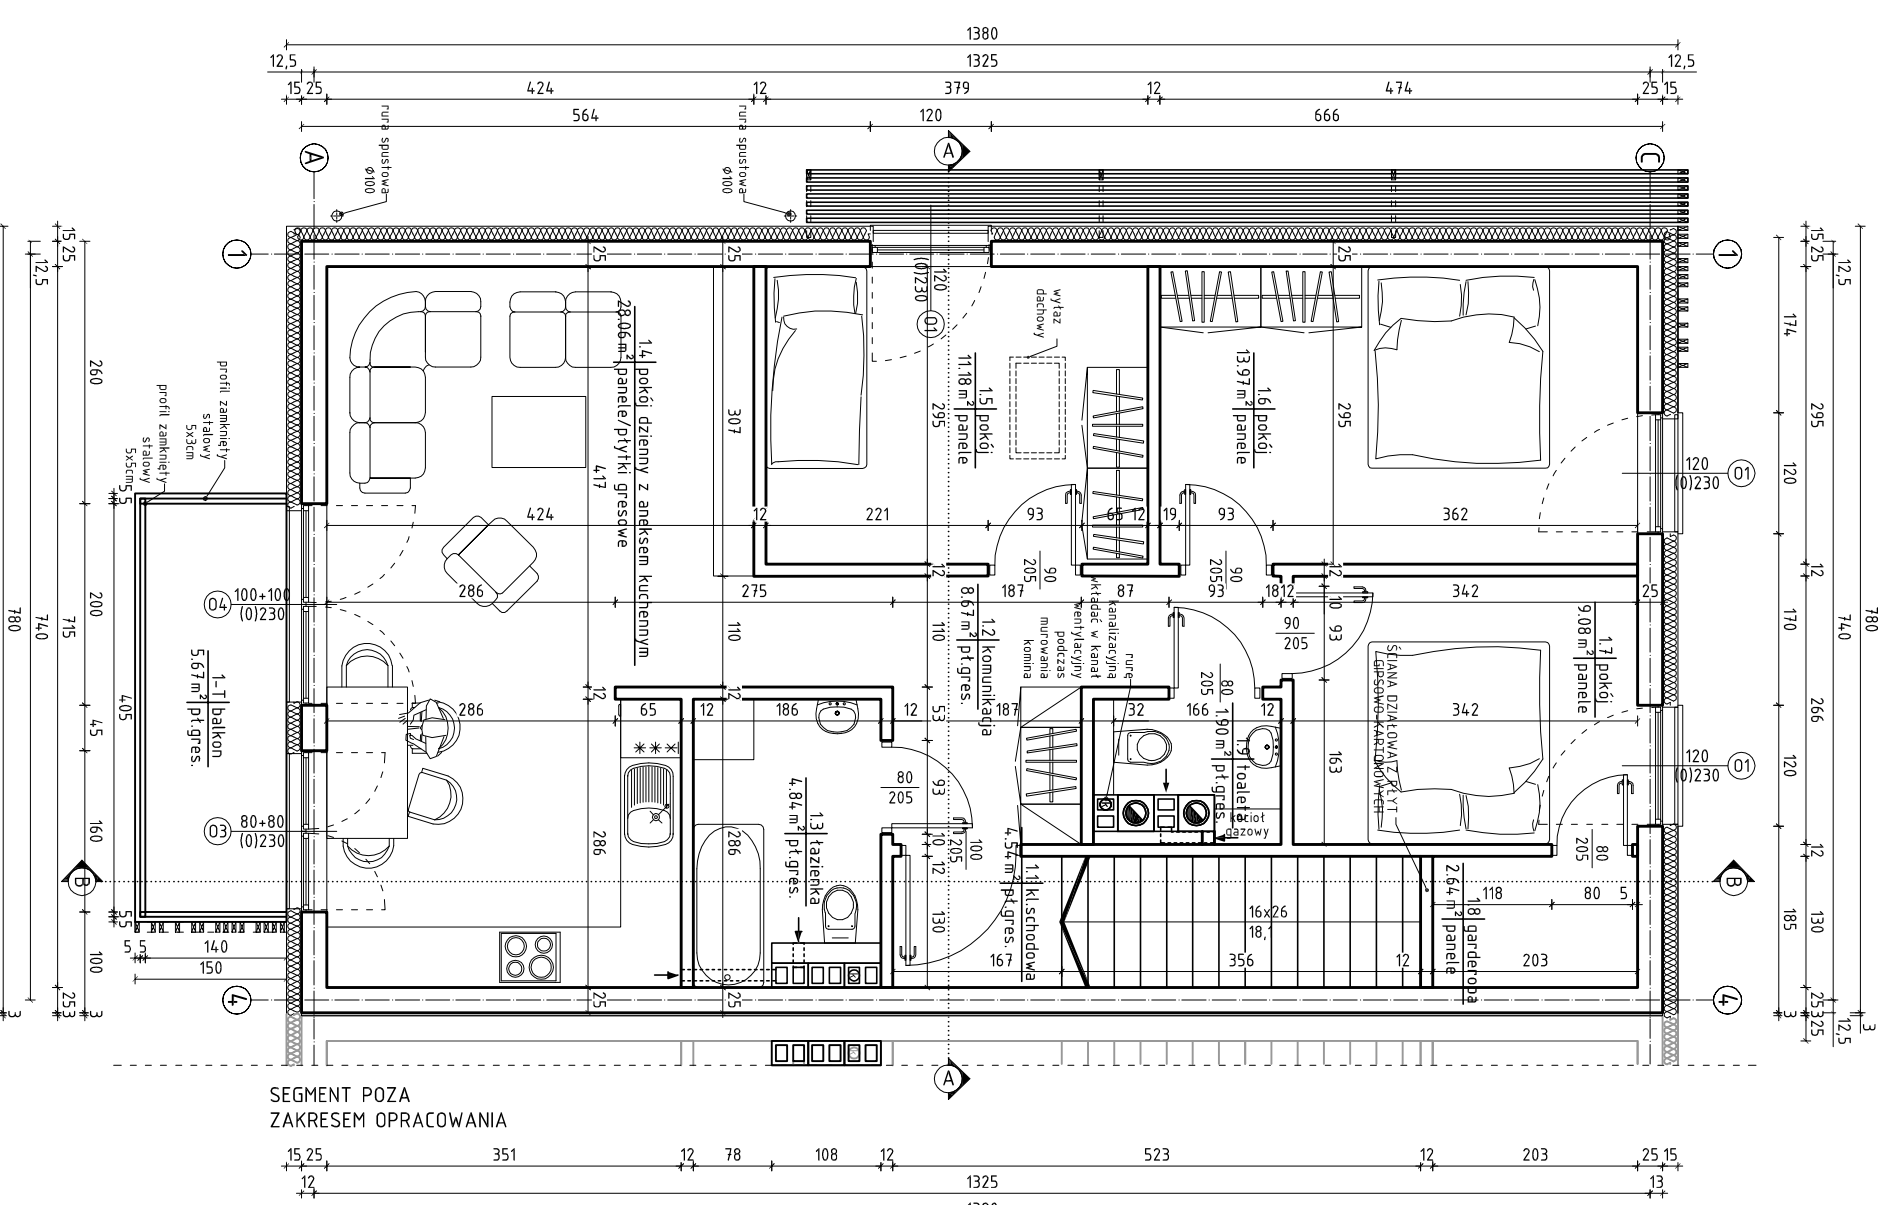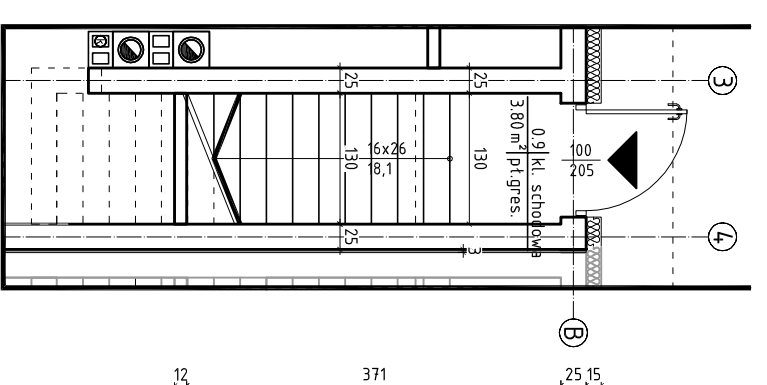

SEGMENT POZA
ZAKRESEM OPERACOWANIA