


# MIESZKANIE NR 17 - BUDYNEK 5A PARTER

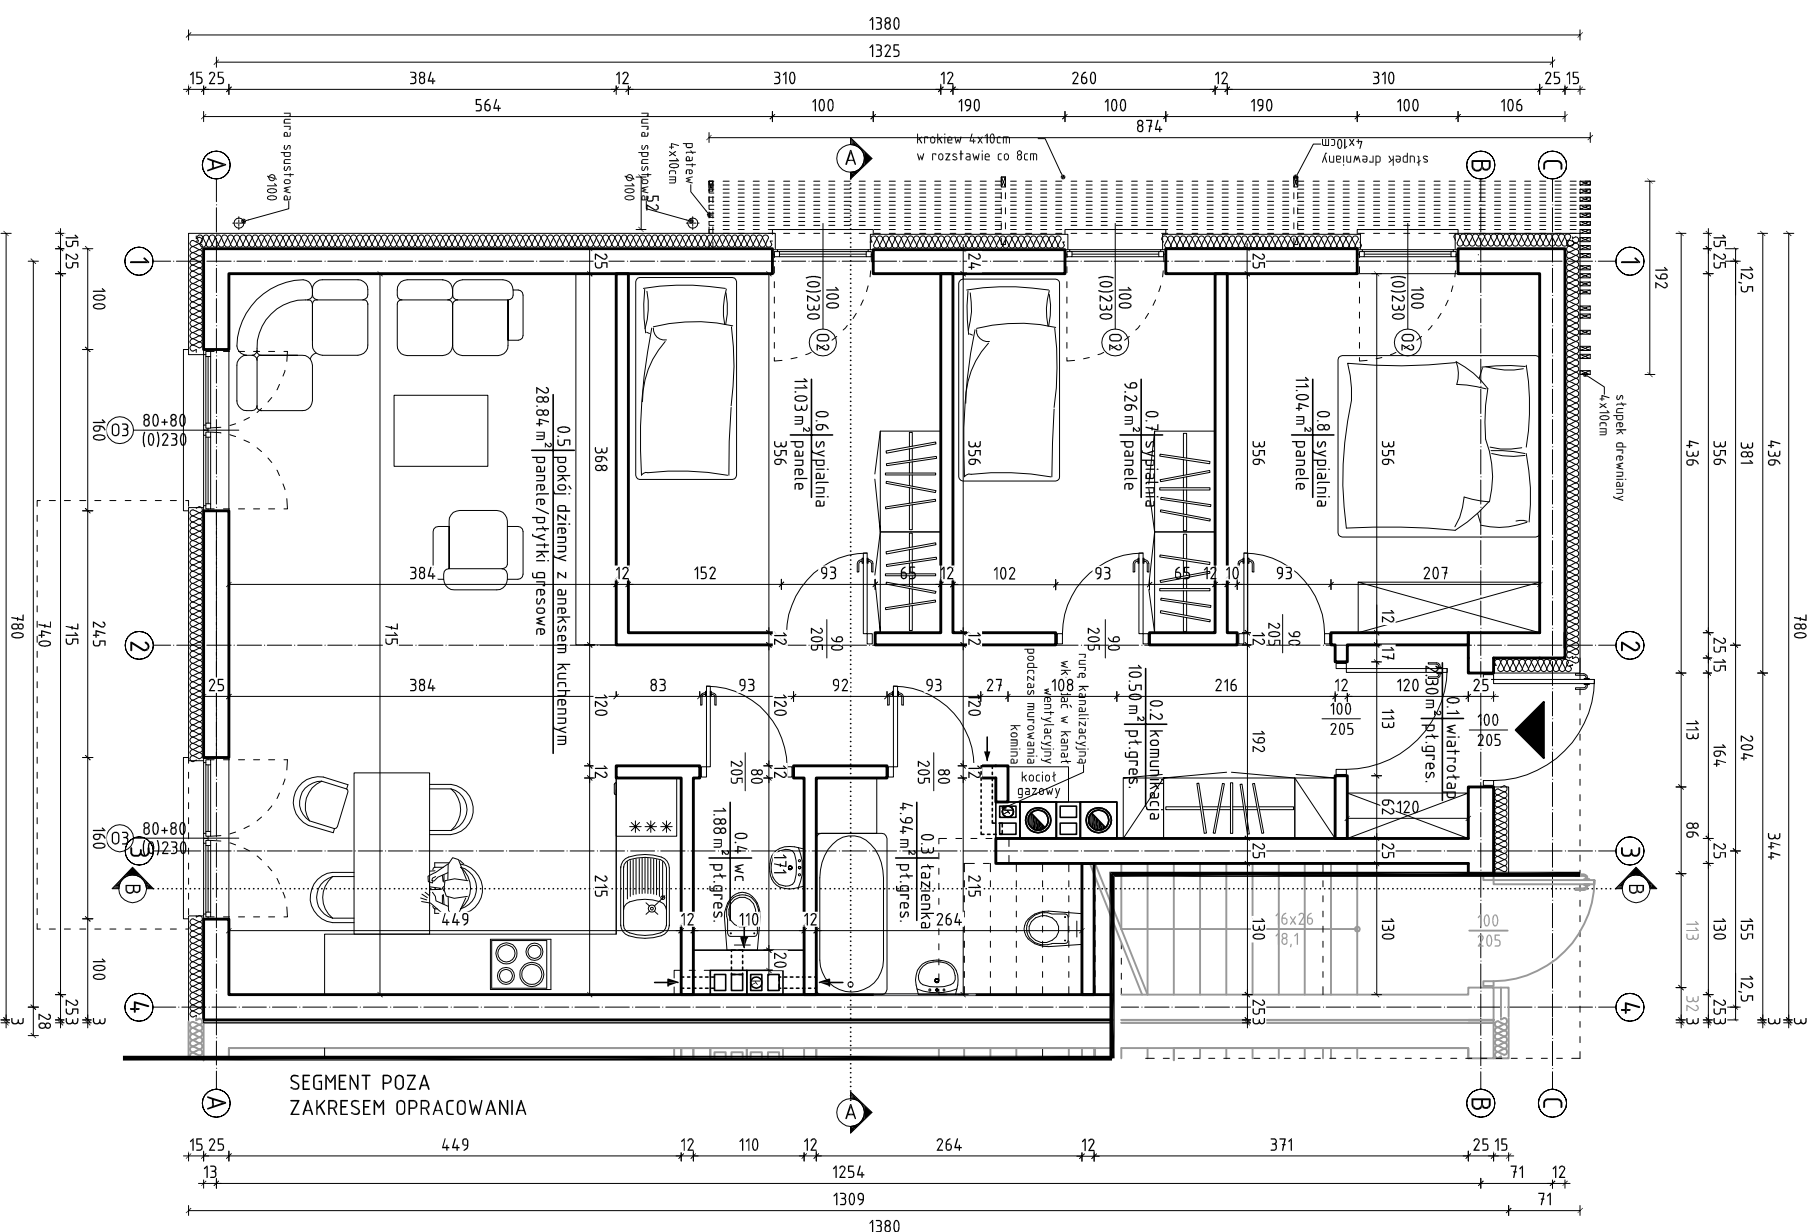

NR	ZESTAWIENIE POWIERZCHNI UŻYTKOWEJ NAZWA POMI	POSAZDKA	m <sup>2</sup>
<b>MIESZKANIE NR 17</b>			
0.1	wiatrołap	gres	2,30
0.2	komunikacja	gres	10,50
0.3	łazienka	gres	4,94
0.4	wc	gres	1,88
0.5	pokój dzienny z aneksem kuchennym	gres/panel	28,84
0.6	sypialnia	panel	11,03
0.7	sypialnia	panel	9,26
0.8	sypialnia	panel	11,04
<b>RAZEM POWIERZCHNIA UŻYTKOWA PARTERU</b>			<b>79,80</b>

**UWAGA!**  
WSZYSTKIE WYMIARY PONOWNIE  
SPRAWDZIĆ NA BUDOWIE.

**UWAGA!**  
WSZYSTKIE WĄTPLIWOŚCI POWSTAŁE PRZY  
WYKONYWANIU PRAC BĘDĄCYCH TEMATEM  
NINIEJSZEGO OPRACOWANIA NALEŻY  
WYJAŚNIĄĆ Z NADZOREM AUTORSKIM.

**UWAGA!**  
PROJEKT ROZPATRYWAĆ ŁĄCZNIE  
Z PROJEKTAMI BRANŻOWYMI

**UWAGA!**  
LICZBĘ I DŁUGOŚĆ BELEK SPRAWDZIĆ  
NA BUDOWIE PRZED ZAMÓWIENIEM

**UWAGA!**  
PRZED ZAMAWIANIEM STOLARKI SPRAWDZIĆ  
WYMIARY OTWORÓW NA BUDOWIE

**CB D architektki**

ul. Głucka 82 Tomaszów Górny 43-600 tel:388 854 853 e-mail:cbdarcihki@gmail.com

**audytor:**  
KORAX 46 DEVELOPMENT Sp z o.o.  
Spółka Komandytowa,  
ul. Nastełna 3a, 44-120 Pyskowitz

**realizacja:**  
BUDYNEK MIESZKALNY JEDNORODZINNY  
DWULOKALOWY W ZABUDOWIE BLIZNAJCZEJ

**BUDYNEK: 5A - MIESZKANIE 17**

adres inwestycji:  
Dz. nr 2263/74, 2265/74, 2267/74, 2269/74, 2270/74  
UL. STAROWAPIENNA 42-680 TARNOWSKIE GÓRY  
OBRĘB: 0033 RTBNA

**rysunek:**  
RZUT PARTERU

opracował	mgr inż. arch. Bartosz Pindur	nr. nr. 39/00/SLOK/II	data	nr rys.
projektował	mgr inż. arch. Aleksandra Palczak-Ciszkowska		02.2019	R - 02
skala	1 : 7,5			19-03