
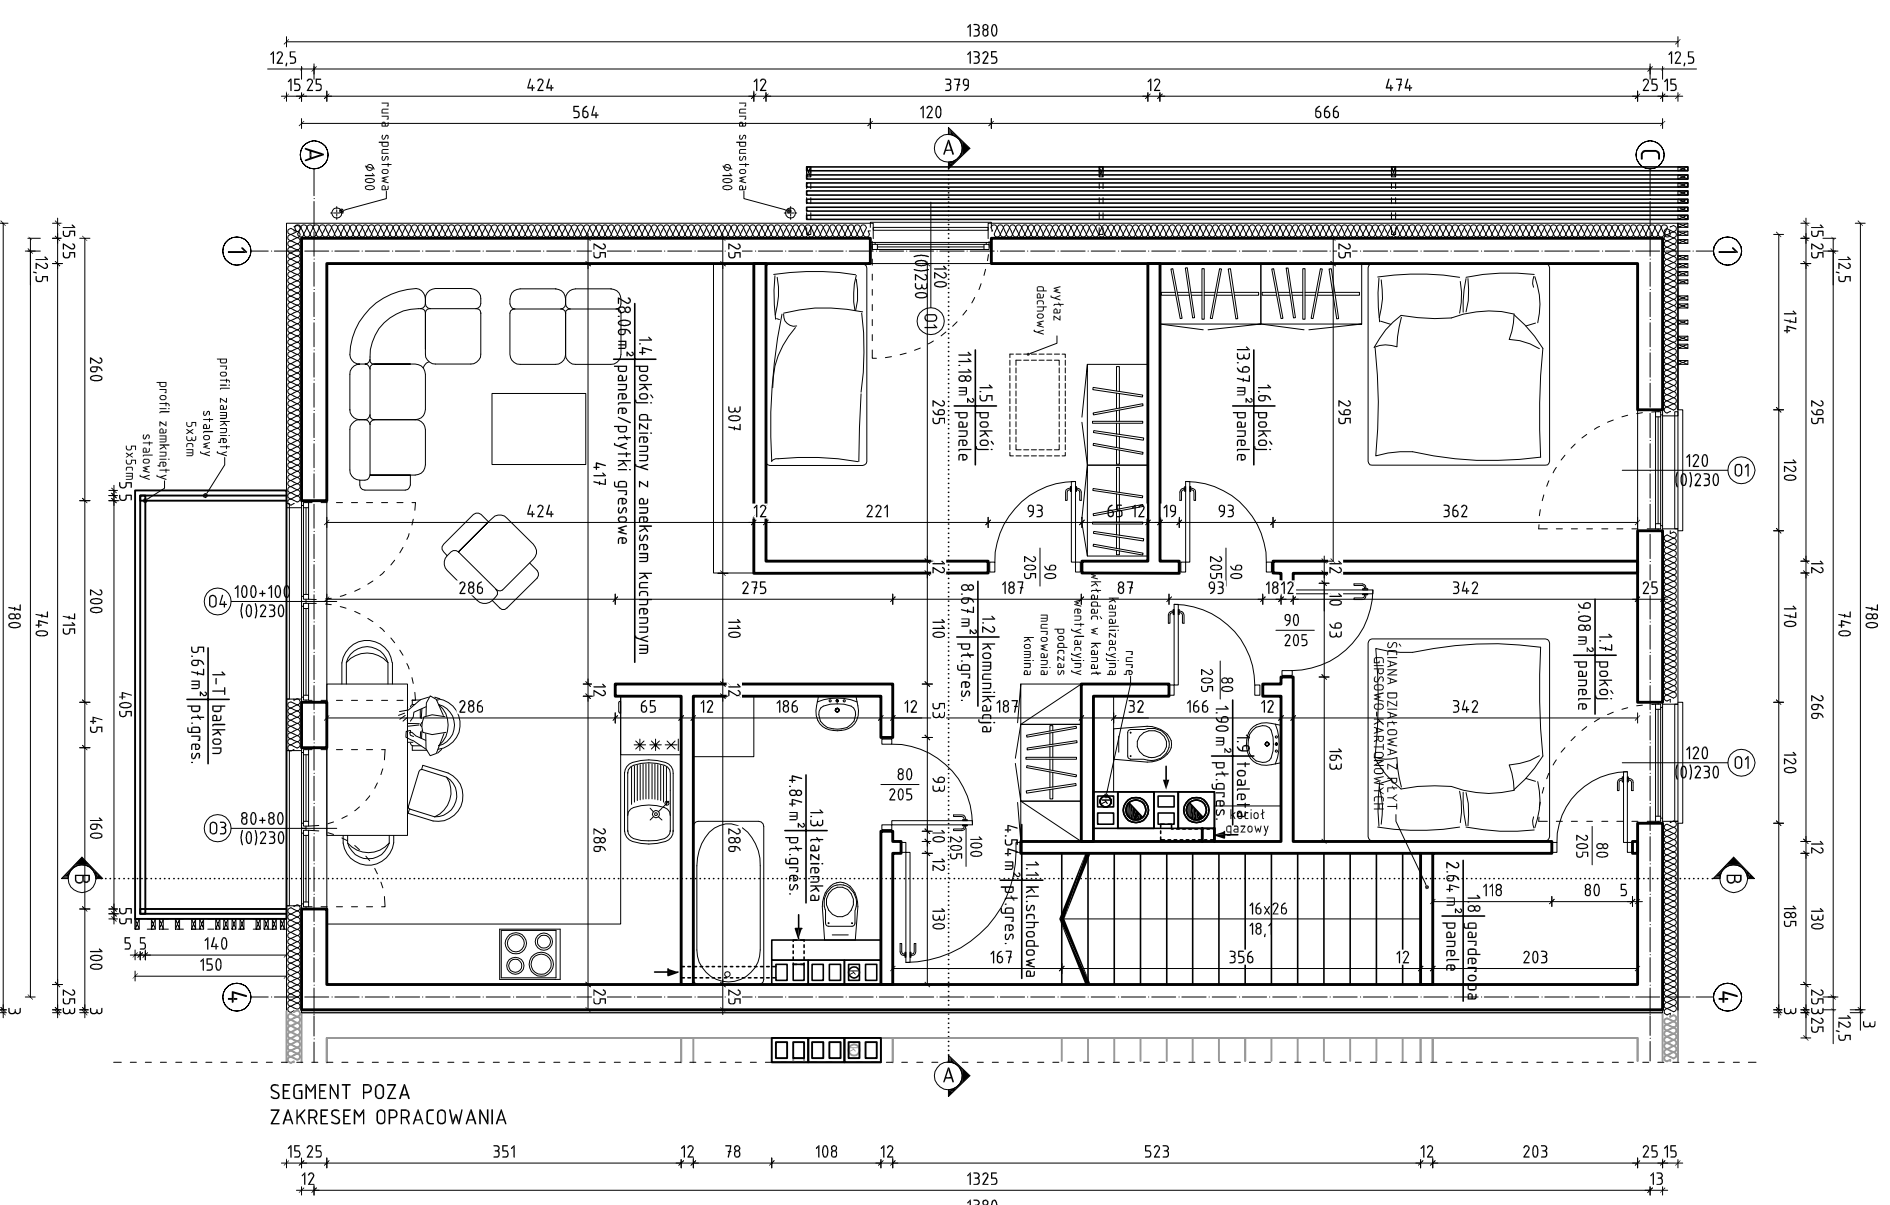


MIESZKANIE NR 18 - BUDYNEK 5A PIĘTRO

NR	ZESTAWIENIE POWIERZCHNI UŻYTKOWEJ NAZWA POMI.	POSAZDZIA NR	m ²
0,9	Klatka schodowa	gres	3,80
1,1	Klatka schodowa	gres	4,54
1,2	Komunikacja	gres/panele	8,67
1,3	Łazienka	gres/panele	4,84
1,4	pokój dzienny z aneksem kuchennym	gres/panele	28,06
1,5	pokój	panele	11,18
1,6	pokój	panele	13,97
1,7	pokój	panele	9,08
1,8	garderoba	panele	2,64
1,9	toaleta	gres	1,90
RAZEM POWIERZCHNIA UŻYTKOWA PIĘTRA			88,68

PARTER

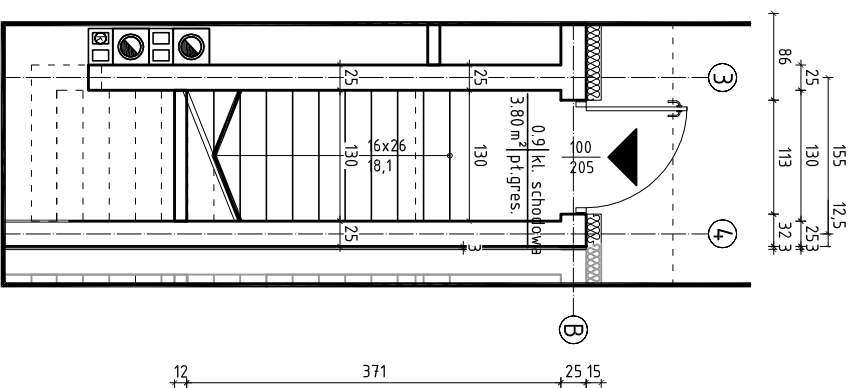

SEGMENT POZA
ZAKRESEM OPRACOWANIA

Investor: KORAX 4,6 DEVELOPMENT Sp z o.o. Spółka Komandytowa, ul. Nasienna 3a, 44-120 Pyskowitz	
Temat: BUDYNEK MIESZKALNY JEDNORODZINNY DWULOKALOWY W ZABUDOWIE BLIŻNIACZEJ	
Budynek: 5A - MIESZKANIE 18	
Adres inwestycji: Dz. nr 2263/74, 2265/74, 2267/74, 2269/74, 2270/74 UL. STAROWAPLEŃNA 42-680 TARNOWSKIE GÓRY OBREB: 0033 RYBNA	
Zywność: RZUT PIĘTRA	
opracował	mjr inż. arch. Bartosz Piódur
projektował	mjr inż. arch. Aleksandra Palczek-Czapkowska
skala	1 : 7,5
nr rys.	19-03
data 02.2019	
nr. LBU	19-03
str.	

CB D architektki

ul. Głucka 8/2 Tarnowskie Góry 42-600 tel.788 094 857 e-mail:cb@cbarchitektki.pl

UWAGI!
LICZBE I DŁUGOŚĆ BELEK SPRAWDZIĆ
NA BUDOWIE PRZED ZAMÓWIENIEM

UWAGI!
PRZED ZAMAWIANIEM STOLARKI SPRAWDZIĆ
WYMIARY OTWORÓW NA BUDOWIE

UWAGI!
PROJEKT ROZPATRYWAĆ ŁĄCZNIE
Z PROJEKTAMI BRANŻOWYMI

UWAGI!
WSZYSTKIE WĄTPLIWOŚCI POWSTAŁE PRZY
WYKONYWANIU PRAC BĘDĄCYCH TEMATEM
NINIEJSZEGO OPRACOWANIA NALEŻY
WYJAŚNIAC Z NADZOREM AUTORSKIM.

UWAGI!
WSZYSTKIE WYMIARY PONOWNIE
SPRAWDZIĆ NA BUDOWIE.