


MIESZKANIE NR 19 - BUDYNEK 5B

PARTER

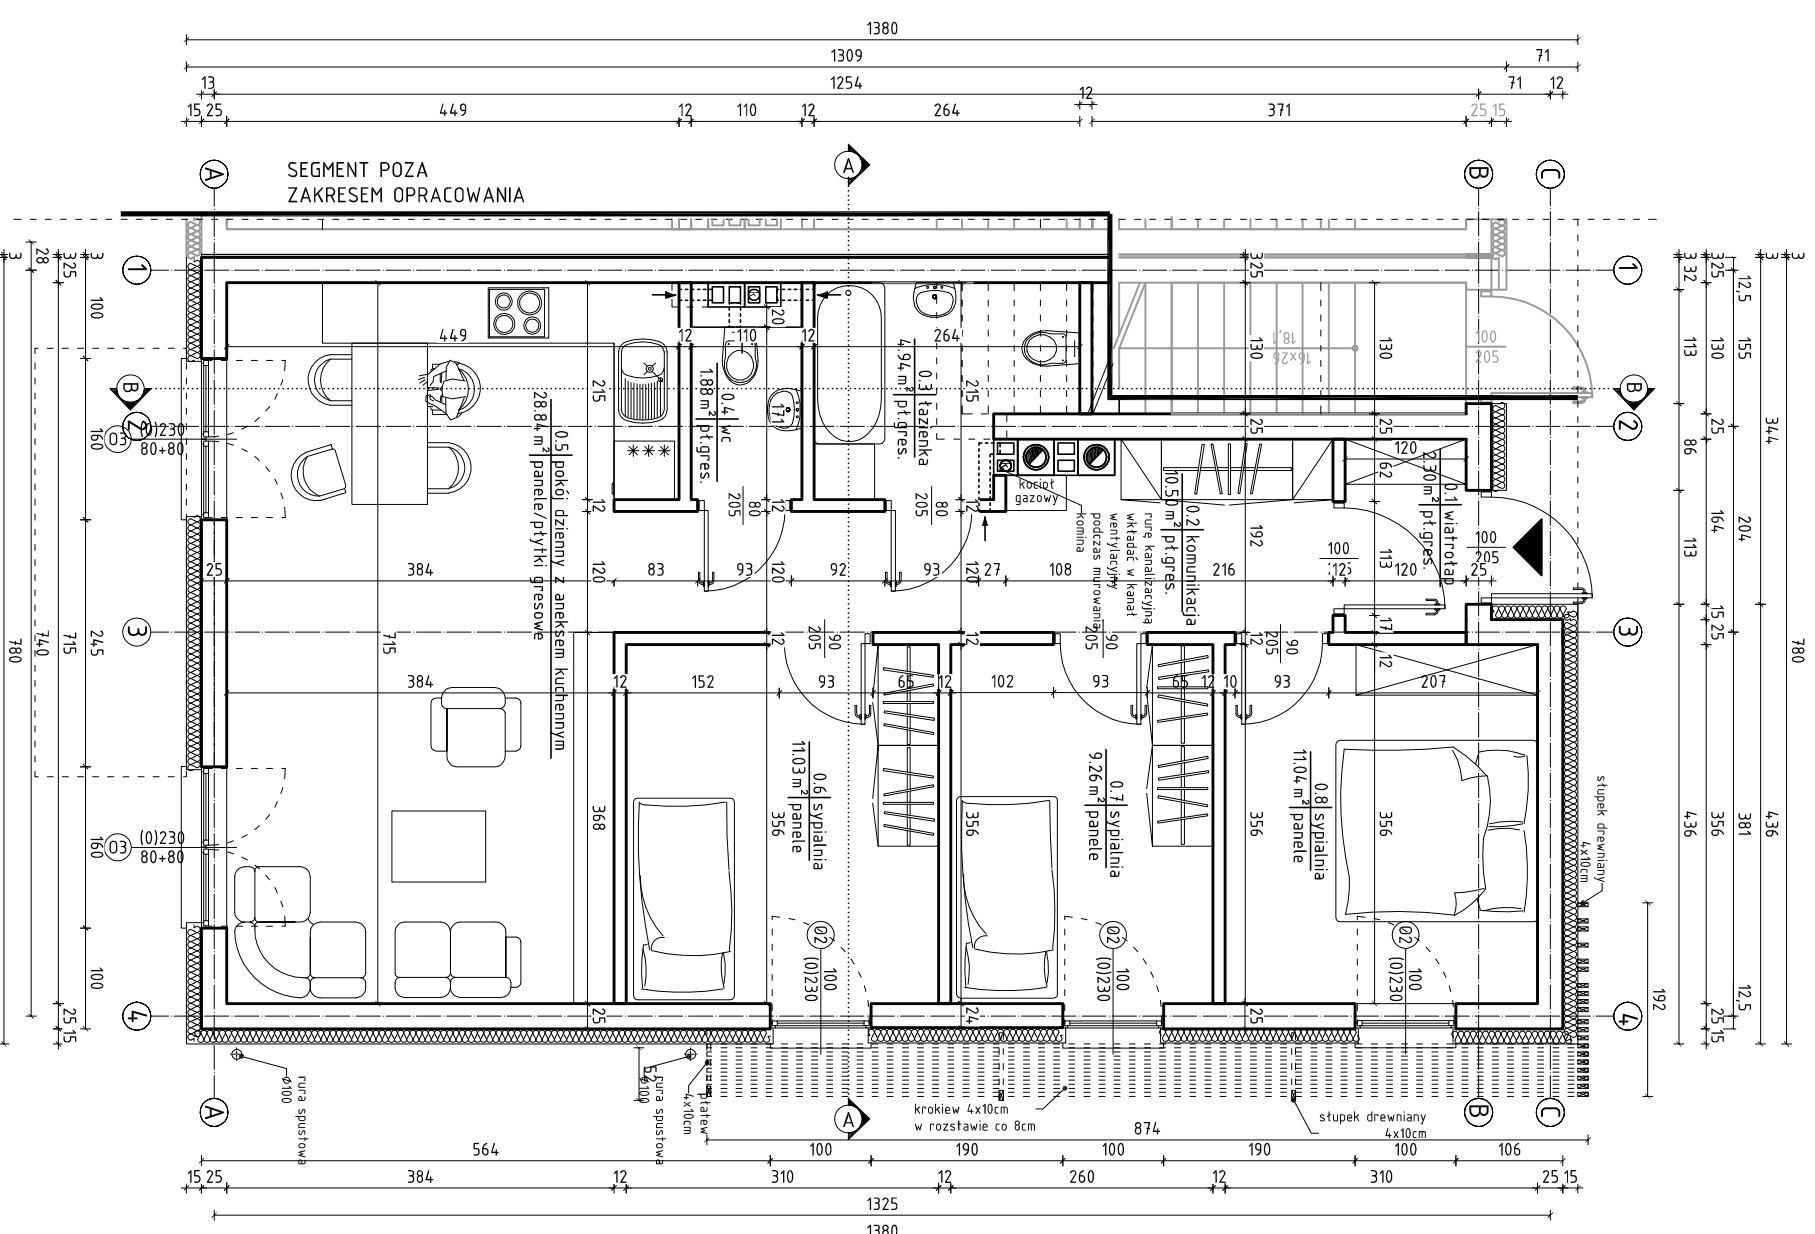

NR	ZESTAWIENIE POWIERZCHNI UŻYTKOWEJ NAZWA POM.	POSADKA	NR	19	m ²
0.1	wiatrotap	gres			2.30
0.2	komunikacja	gres			10.50
0.3	łazienka	gres			4.94
0.4	wc	gres			1.88
0.5	pokój dzienny z aneksem kuchennym	gres/panel			28.84
0.6	sypialnia	panel			11.03
0.7	sypialnia	panel			9.26
0.8	sypialnia	panel			11.04
RAZEM POWIERZCHNIA UŻYTKOWA PARTERU					79.80

UWAGA!
WSZYSTKIE WYMIARY PONOWNIE
SPRAWDZIĆ NA BUDOWIE.

UWAGA!
WSZYSTKIE WATPLIWOSCI POWSTAŁE PRZY
WYKONYWANIU PRAC BĘDĄCYCH TEMATEM
NINIEJSZEGO OPRACOWANIA NALEŻY
WYJAŚNIĄĆ Z NADZOREM AUTORSKIM.

UWAGA!
PROJEKT ROZPATRYWAĆ ŁĄCZNIE
Z PROJEKTAMI BRANŻOWYMI

UWAGA!
LICZBĘ I DŁUGOŚĆ BELEK SPRAWDZIĆ
NA BUDOWIE PRZED ZAMÓWIENIEM

UWAGA!
PRZED ZAMAWIANIEM STOLARKI SPRAWDZIĆ
WYMIARY OTWORÓW NA BUDOWIE

CB D architektki

ul. Glinicka 8/2 Tarnobrzeg, Dory 42-600 141288 094 857 e-mail: cbd@cbdarhitektki.pl

inwestor:
KORAX 46 DEVELOPMENT Sp z o.o.
Spółka Komandytowa,
ul. Nasienna 3a, 44-120 Pyskowice

temat:
BUDYNEK MIESZKALNY JEDNORODZINNY
DWULOKALOWY W ZABUDOWIE BLIZNIACZEJ

BUDYNEK: 5B - MIESZKANIE 19

adres inwestycji:
Dz. nr 2263/74, 2265/74, 2267/74, 2269/74, 2270/74
UL. STAROWAPLENNA 42-680 TARNOBRSKIE GORY
OBREB: 0033 RYBNA

tytuł:
RZUT PARTERU

opracował	mgr inż. arch. Bartosz Piłsudski	mgr inż. arch. Aleksandra Pałczak-Cajkowska	mgr inż. arch. 39/10/SLOK/W	data	02.2019
skala	1 : 7.5		nr. rys.	R - 02	str.
nr. rys.	R - 02		nr. odb.	19-03	

Inspekcja iZ zawiadzenia autor projektu zlecenow