

MIESZKANIE NR 2 - BUDYNEK 1A

PIĘTRO

NR	ZESTAWIENIE POWIERZCHNI UŻYTKOWEJ NAZWA POMI.	POSAZDZIA	m ²
0,9	klatka schodowa	gres	3,80
1,1	klatka schodowa	gres	4,54
1,2	kuchnia	gres/panele	8,67
1,3	łazienka	gres/panele	4,84
1,4	pokój dzienny z aneksem kuchennym	gres/panele	28,06
1,5	pokój	panele	11,18
1,6	pokój	panele	13,97
1,7	pokój	panele	9,08
1,8	garderoba	panele	2,64
1,9	toaleta	gres	1,90
RAZEM POWIERZCHNIA UŻYTKOWA PIĘTRA			88,58

UWAGI!
WSZYSTKIE WYMIARY PONOWNIE
SPRAWDZIĆ NA BUDOWIE.

UWAGI!
WSZYSTKIE WATPLIWOCI POWSTAŁE PRZY
WYKONYWANIU PRAC BĘDĄCYCH TEMATEM
NINIEJSZEGO OPERACOWANIA NALEŻY
WYJAŚNIAC Z NADZOREM AUTORSKIM.

UWAGI!
PROJEKT ROZPATRYWAĆ ŁĄCZNIE
Z PROJEKTAMI BRANŻOWYMI

UWAGI!
LICZBE I DŁUGOŚĆ BELEK SPRAWDZIĆ
NA BUDOWIE PRZED ZAMÓWIENIEM

UWAGI!
PRZED ZAMAWIANIEM STOLARKI SPRAWDZIĆ
WYMIARY OTWORÓW NA BUDOWIE

CB D architektki

ul. Głucka 8/2 Tarnowskie Góry 42-600 tel.788 094 857 e-mail:cb@architektki.pl

Investor:

KORAX 4,6 DEVELOPMENT Sp z o.o.
Spółka Komandytowa,
ul. Nasłenna 3a, 44-120 Pyskowitze

Projekt:

BUDYNEK MIESZKALNY JEDNORODZINNY
DWULOKALOWY W ZABUDOWIE BLIŹNIACZEJ

BUDYNEK: 1A - MIESZKANIE 2

adres inwestycji

Dz. nr 2263/74, 2265/74, 2267/74, 2269/74, 2270/74
UL. STAROWAPLEŃNA 42-680 TARNOWSKIE GÓRY
OBRĘB: 0033 RYBNA

tytuł rysunku

RZUT PIĘTRA

opracował

młp. inż. arch.
Bartosz Piódur

projektował

młp. inż. arch.
Aleksandra
Palczek-Czapkowska

skala

1 : 7,5

nr rys.


R - 03

nr. odb.

19-03

sygnatura i pieczęć zawodowa autora projektu i zaopiniowanie

PARTER

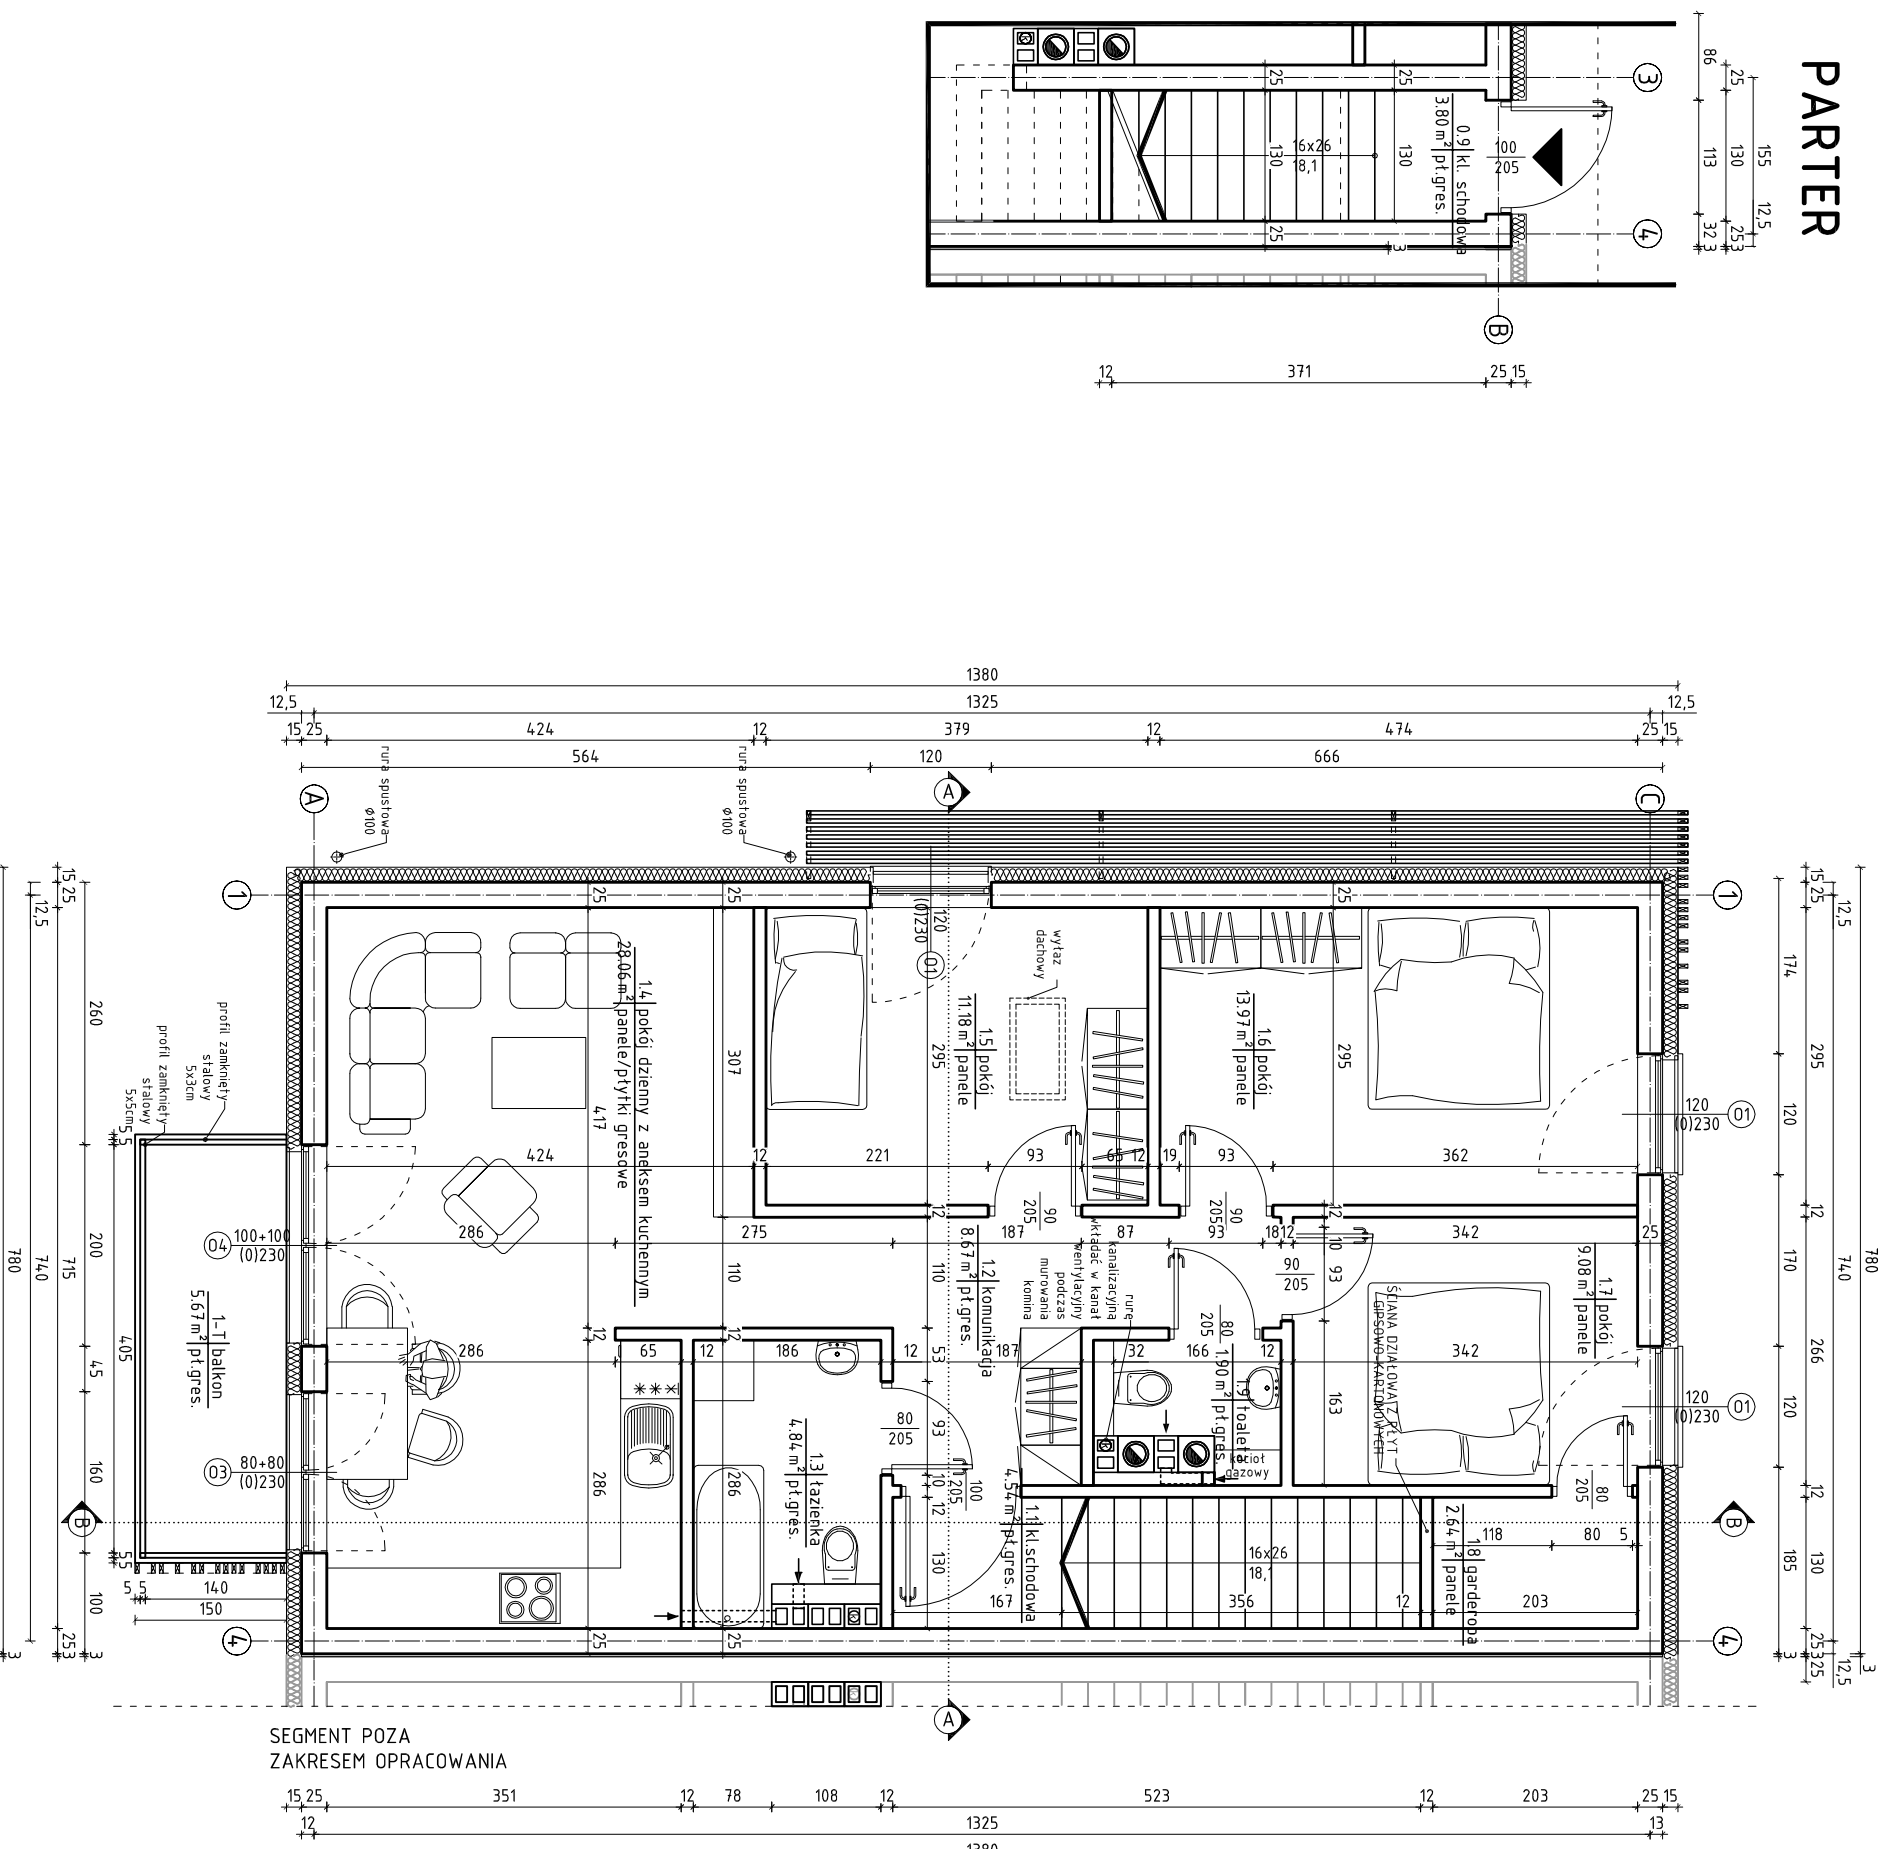

SEGMENT POZA
ZAKRESEM OPERACOWANIA