

MIESZKANIE NR 6 - BUDYNEK 2A

PIĘTRO

NR	ZESTAWIENIE POWIERZCHNI UŻYTKOWEJ NAZWA POMI.	POSAĐOZA	m ²
0,9	Klatka schodowa	gres	3,80
1,1	Klatka schodowa	gres	4,54
1,2	Komunikacja	gres/panele	8,67
1,3	Łazienka	gres/panele	4,84
1,4	pokój dzienny z aneksem kuchennym	gres/panele	28,06
1,5	pokój	panele	11,18
1,6	pokój	panele	13,97
1,7	pokój	panele	9,08
1,8	garderoba	panele	2,64
1,9	toaleta	gres	1,90
RAZEM POWIERZCHNIA UŻYTKOWA PIĘTRA			88,68

UWAGI!
WSZYSTKIE WYMIARY PONOWNIE
SPRAWDZIĆ NA BUDOWIE.

UWAGI!
WSZYSTKIE WĄTPLIWOŚCI POWSTAŁE PRZY
WYKONYWANIU PRAC BĘDĄCYCH TEMATEM
NINIEJSZEGO OPERACOWANIA NALEŻY
WYJAŚNIAĆ Z NADZOREM AUTORSKIM.

UWAGI!
PROJEKT ROZPATRYWAĆ ŁĄCZNIE
Z PROJEKTAMI BRANŻOWYMI

UWAGI!
LICZBE I DŁUGOŚĆ BELEK SPRAWDZIĆ
NA BUDOWIE PRZED ZAMÓWIENIEM

UWAGI!
PRZED ZAMAWIANIEM STOLARKI SPRAWDZIĆ
WYMIARY OTWORÓW NA BUDOWIE

CB D architektki

ul. Głucka 8/2 Tarnowskie Góry 42-600 tel.788 094 857 e-mail:cb@architektki.pl

Investor:

KORAX 4,6 DEVELOPMENT Sp z o.o.
Spółka Komandytowa,
ul. Nasłenna 3a, 44-120 Pyskowitze

Projekt:

BUDYNEK MIESZKALNY JEDNORODZINNY
DWULOKALOWY W ZABUDOWIE BLIŹNIACZEJ

BUDYNEK: 2A - MIESZKANIE 6

adres inwestycji

Dz. nr 2263/74, 2265/74, 2267/74, 2269/74, 2270/74
UL. STAROWAPLEŃNA 42-680 TARNOWSKIE GÓRY
OBREB: 0033 RYBNA

tytuł

RZUT PIĘTRA

opracował

mjr inż. arch.
Bartosz Piódur

projektował

mjr inż. arch.
Aleksandra
Palczek-Czapkowska

skala

1 : 7,5

nr rys.

R - 03



nr. odb.

19-03

str.

napisać lub zezwolić na udzielenie informacji

PARTER

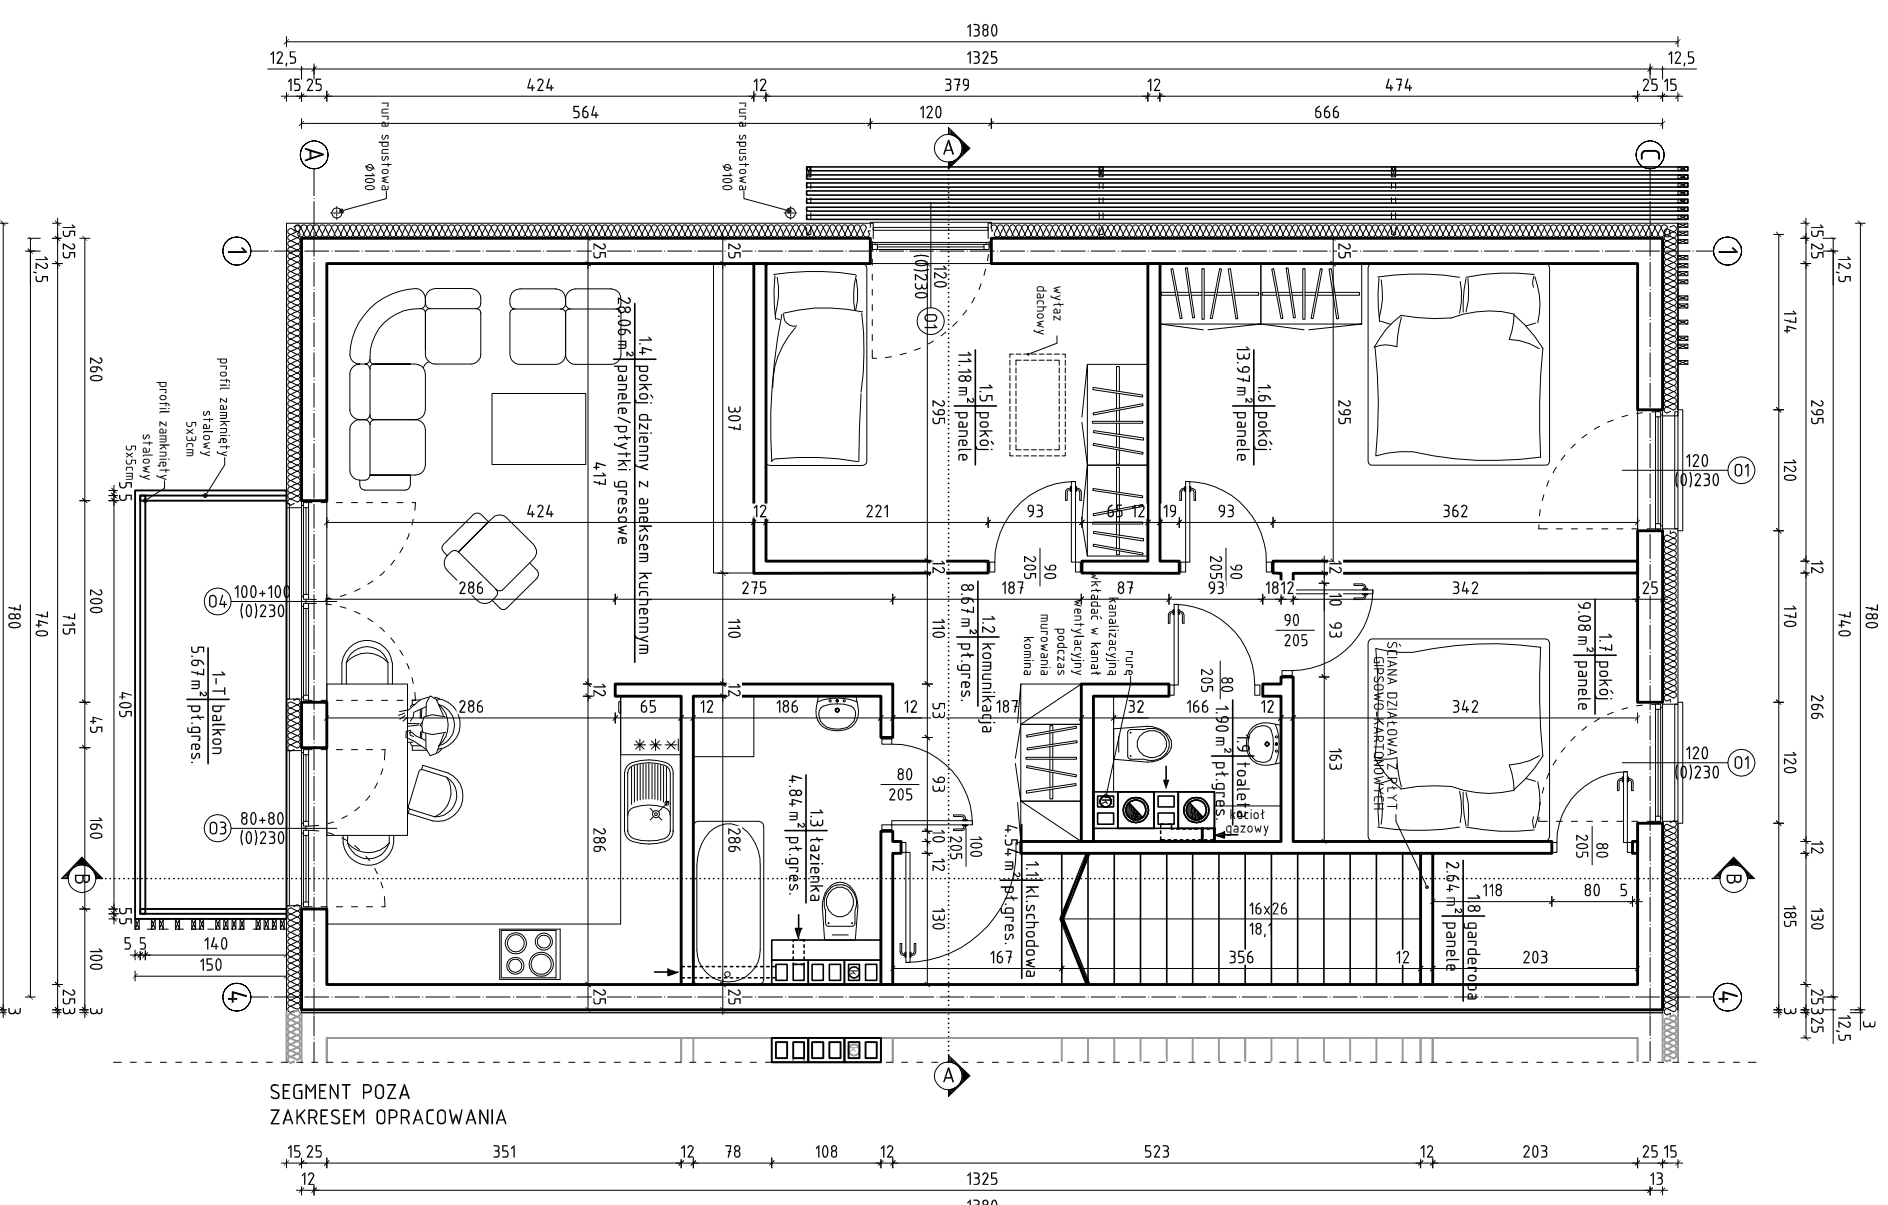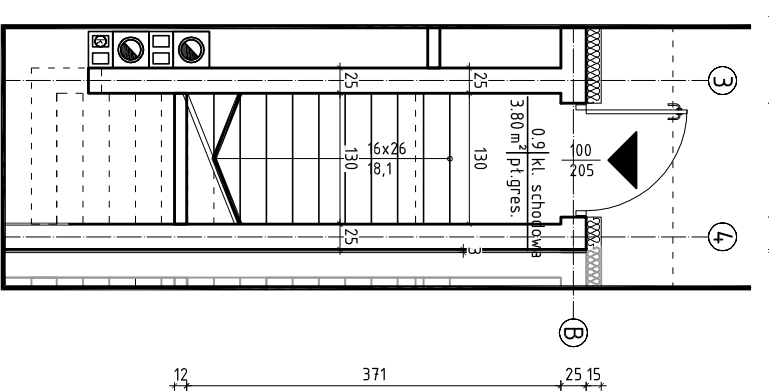

SEGMENT POZA
ZAKRESEM OPERACOWANIA