


MIESZKANIE NR 9 - BUDYNEK 3A PARTER

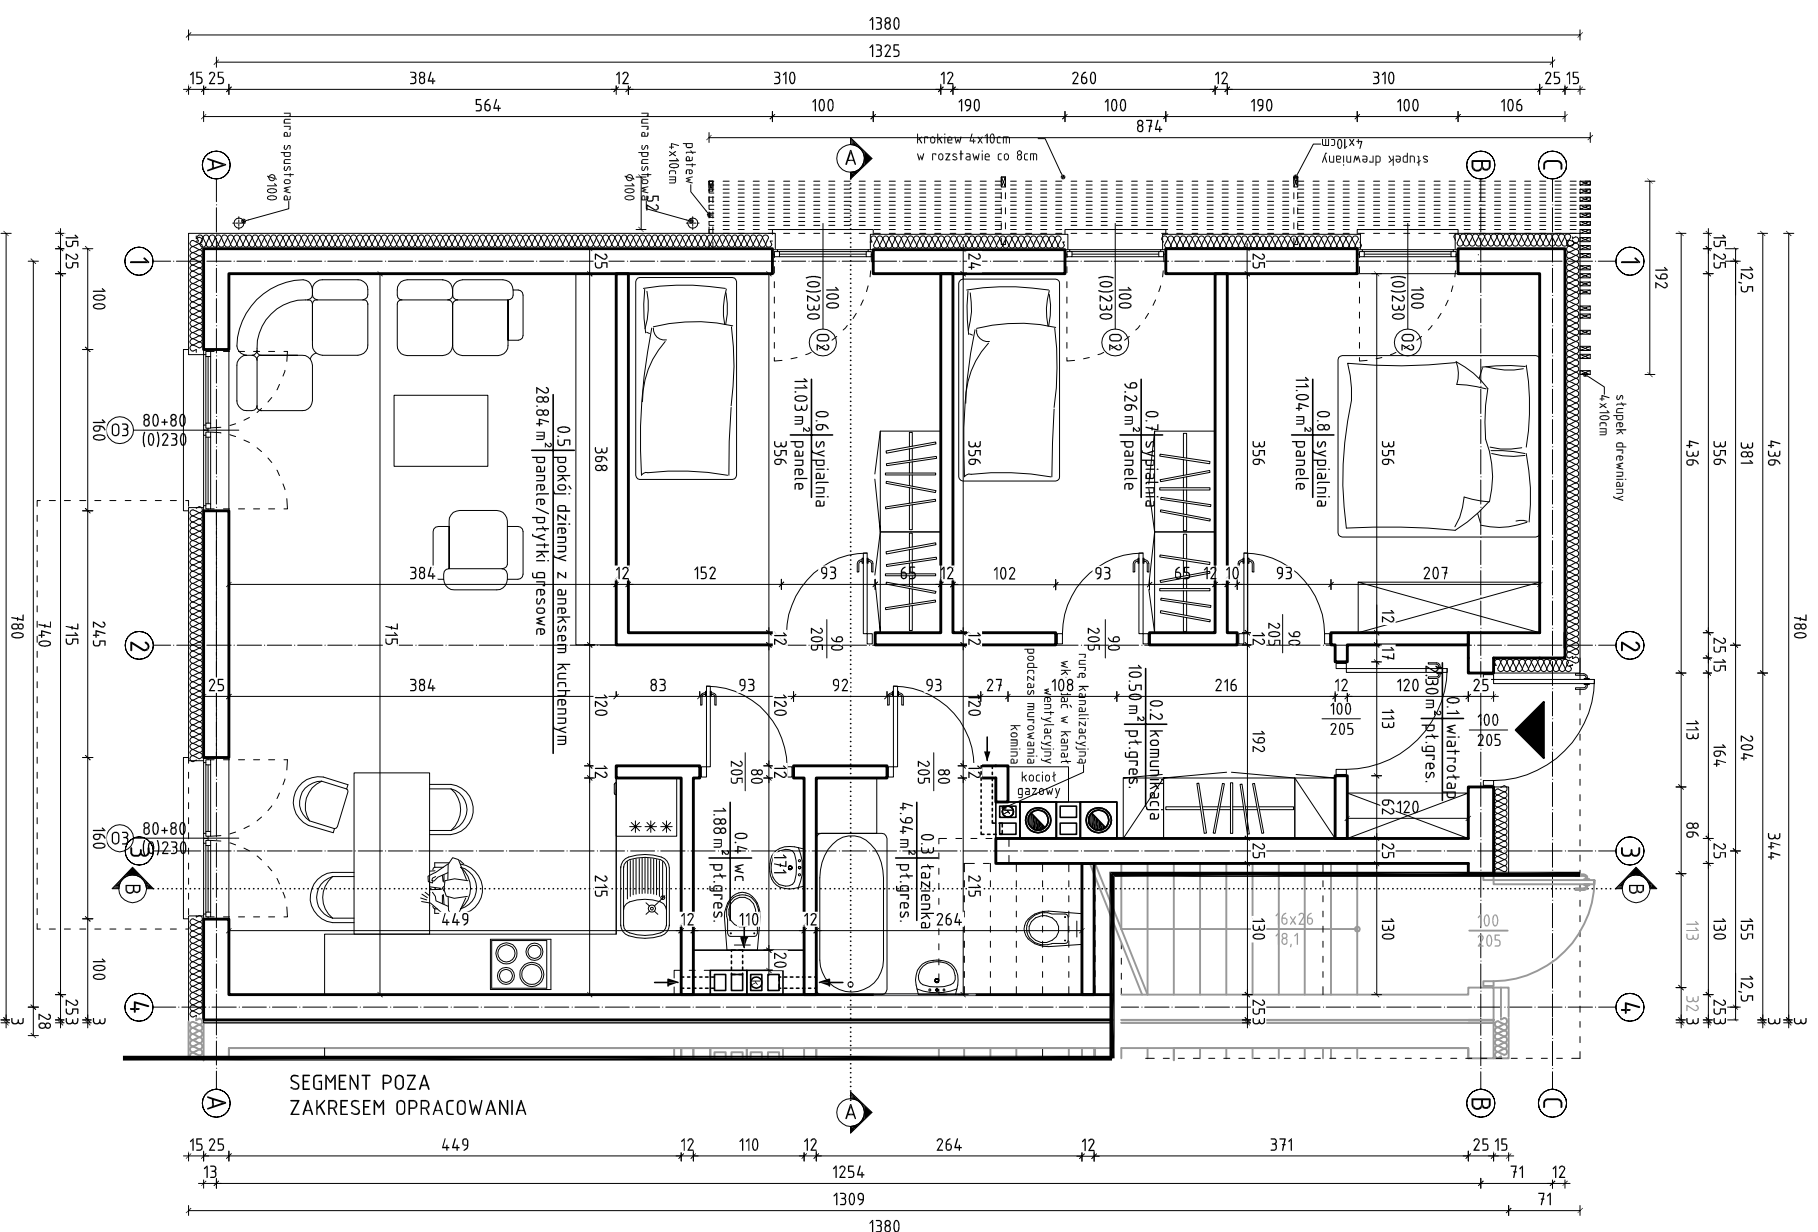

NR	ZESTAWIENIE POWIERZCHNI UŻYTKOWEJ NAZWA POMI	POSAZDKA	m ²
MIESZKANIE NR 9			
0.1	wiatrołap	gres	2,30
0.2	komunikacja	gres	10,50
0.3	łazienka	gres	4,94
0.4	wc	gres	1,88
0.5	pokój dzienny z aneksem kuchennym	gres/panele	28,84
0.6	sypialnia	panele	11,03
0.7	sypialnia	panele	9,26
0.8	sypialnia	panele	11,04
RAZEM POWIERZCHNIA UŻYTKOWA PARTERU			79,80

UWAGA!
WSZYSTKIE WYMIARY PONOWNIE
SPRAWDZIĆ NA BUDOWIE.

UWAGA!
WSZYSTKIE WĄTPLIWOŚCI POWSTAŁE PRZY
WYKONYWANIU PRAC BĘDĄCYCH TEMATEM
NINIEJSZEGO OPRACOWANIA NALEŻY
WYJAŚNIĄĆ Z NADZOREM AUTORSKIM.

UWAGA!
PROJEKT ROZPATRYWAĆ ŁĄCZNIE
Z PROJEKTAMI BRANŻOWYMI

UWAGA!
LICZBĘ I DŁUGOŚĆ BELEK SPRAWDZIĆ
NA BUDOWIE PRZED ZAMÓWIENIEM

UWAGA!
PRZED ZAMAWIANIEM STOLARKI SPRAWDZIĆ
WYMIARY OTWORÓW NA BUDOWIE

CB D architektki

ul. Głucka 82 Tomaszów Górny 43-600 tel:388 854 853 e-mail:cbdarcihki@poczta.onet.pl

inwestor:
KORAX 46 DEVELOPMENT Sp z o.o.
Spółka Komandytowa,
ul. Nastełna 3a, 44-120 Pyskowitz

realizator:
BUDYNEK MIESZKALNY JEDNORODZINNY
DWULOKALOWY W ZABUDOWIE BLIŹNACZEJ

BUDYNEK: 3A - MIESZKANIE 9

adres inwestycji:
Dz. nr 2263/74, 2265/74, 2267/74, 2269/74, 2270/74
UL. STAROWAPIENNA 42-680 TARNOWSKIE GÓRY
OBRĘB: 0033 RTBNA

rysunek:
RZUT PARTERU

opracował	mgr inż. arch. Bartosz Pindur	nr. nr. 39/00/SLOK/II	data	nr rys.
projektował	mgr inż. arch. Aleksandra Palczak-Ciszkowska		02.2019	R - 02
skala	1 : 7,5			
nr rys.	19-03	nr CBD	19-03	sif.