

ZESTAWIENIE POWIERZCHNI PARTERU			
NR	NAZWA POM.	POSADZKA	m <sup>2</sup>
0.1	wiatrołap	pt. gresowe	4,28
0.2	garaż	wylewka bet.	14,41
0.3	komunikacja	panele/gres	1,85
0.4	pokój dzienny z aneksem kuchennym	panele/gres	33,56
0.5	schody	drewno	3,28
0.6	pom. gospodarcze	pt. gresowe	2,55
0.7	łazienka	pt. gresowe	4,28
RAZEM POWIERZCHNIA UŻYTKOWA PARTERU			47,25
RAZEM POWIERZCHNIA NETTO PARTERU			64,21
POWIERZCHNIA NETTO RAZEM			127,06

- UWAGA!**  
KONSTRUKCJA WIĘZBY DACHOWEJ Z DREWNA KL. C24.  
EL. DREWNIANE DŁUŻSZE O 30cm OD ZAŁOŻONYCH WYM.
- UWAGA!**  
WSZYSTKIE WYMIARY PONOWNIE SPRAWDZIĆ NA BUDOWIE.
- UWAGA!**  
WSZYSTKIE WĄTPLIWOŚCI POWSTAŁE PRZY WYKONYWANIU PRAC BĘDĄCYCH TEMATEM NINIEJSZEGO OPRACOWANIA NALEŻY WYJAŚNIAĆ Z NADZOREM AUTORSKIM.
- UWAGA!**  
PRZED ZAMAWIANIEM STOLARKI SPRAWDZIĆ WYMIARY OTWORÓW NA BUDOWIE

RZUT PARTERU			
opracował	mgr inż. arch. Bartosz Pindur		
projektował specjalność architektura	mgr inż. arch. Aleksandra Patczak-Czajkowska	wp. nr.	39/10/SLOKK/II
skala		data	5.2019
nr.rys.	R - 0 2	nr.CBD	19-05
		str.	



## C B D architekci

ul. Gliwicka 162 Tarnowskie Góry 42-600 tel. 788 094 857 e-mail: CBDArchitekci@gmail.com

inwestor: **STAL-NET SP. Z O.O.**  
UL. ZAGÓRSKA 159, 42-600 TARNOWSKIE GÓRY

temat: **BUDYNEK MIESZKALNY JEDNORODZINNY W ZABUDOWIE SZEREGOWEJ Z GARAZEM W BRYLE BUDYNKU ORAZ WEWNĘTRZNA INST. GAZU TYP:**

adres inwestycji: **UL. STAROWAPIENNA  
42-680 TARNOWSKIE GÓRY, OBR. RYBNA  
Dz. nr 2266/74, 2264/74, 2268/74**

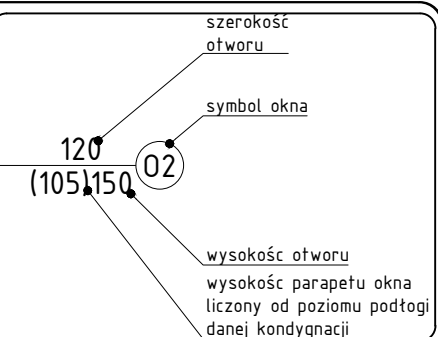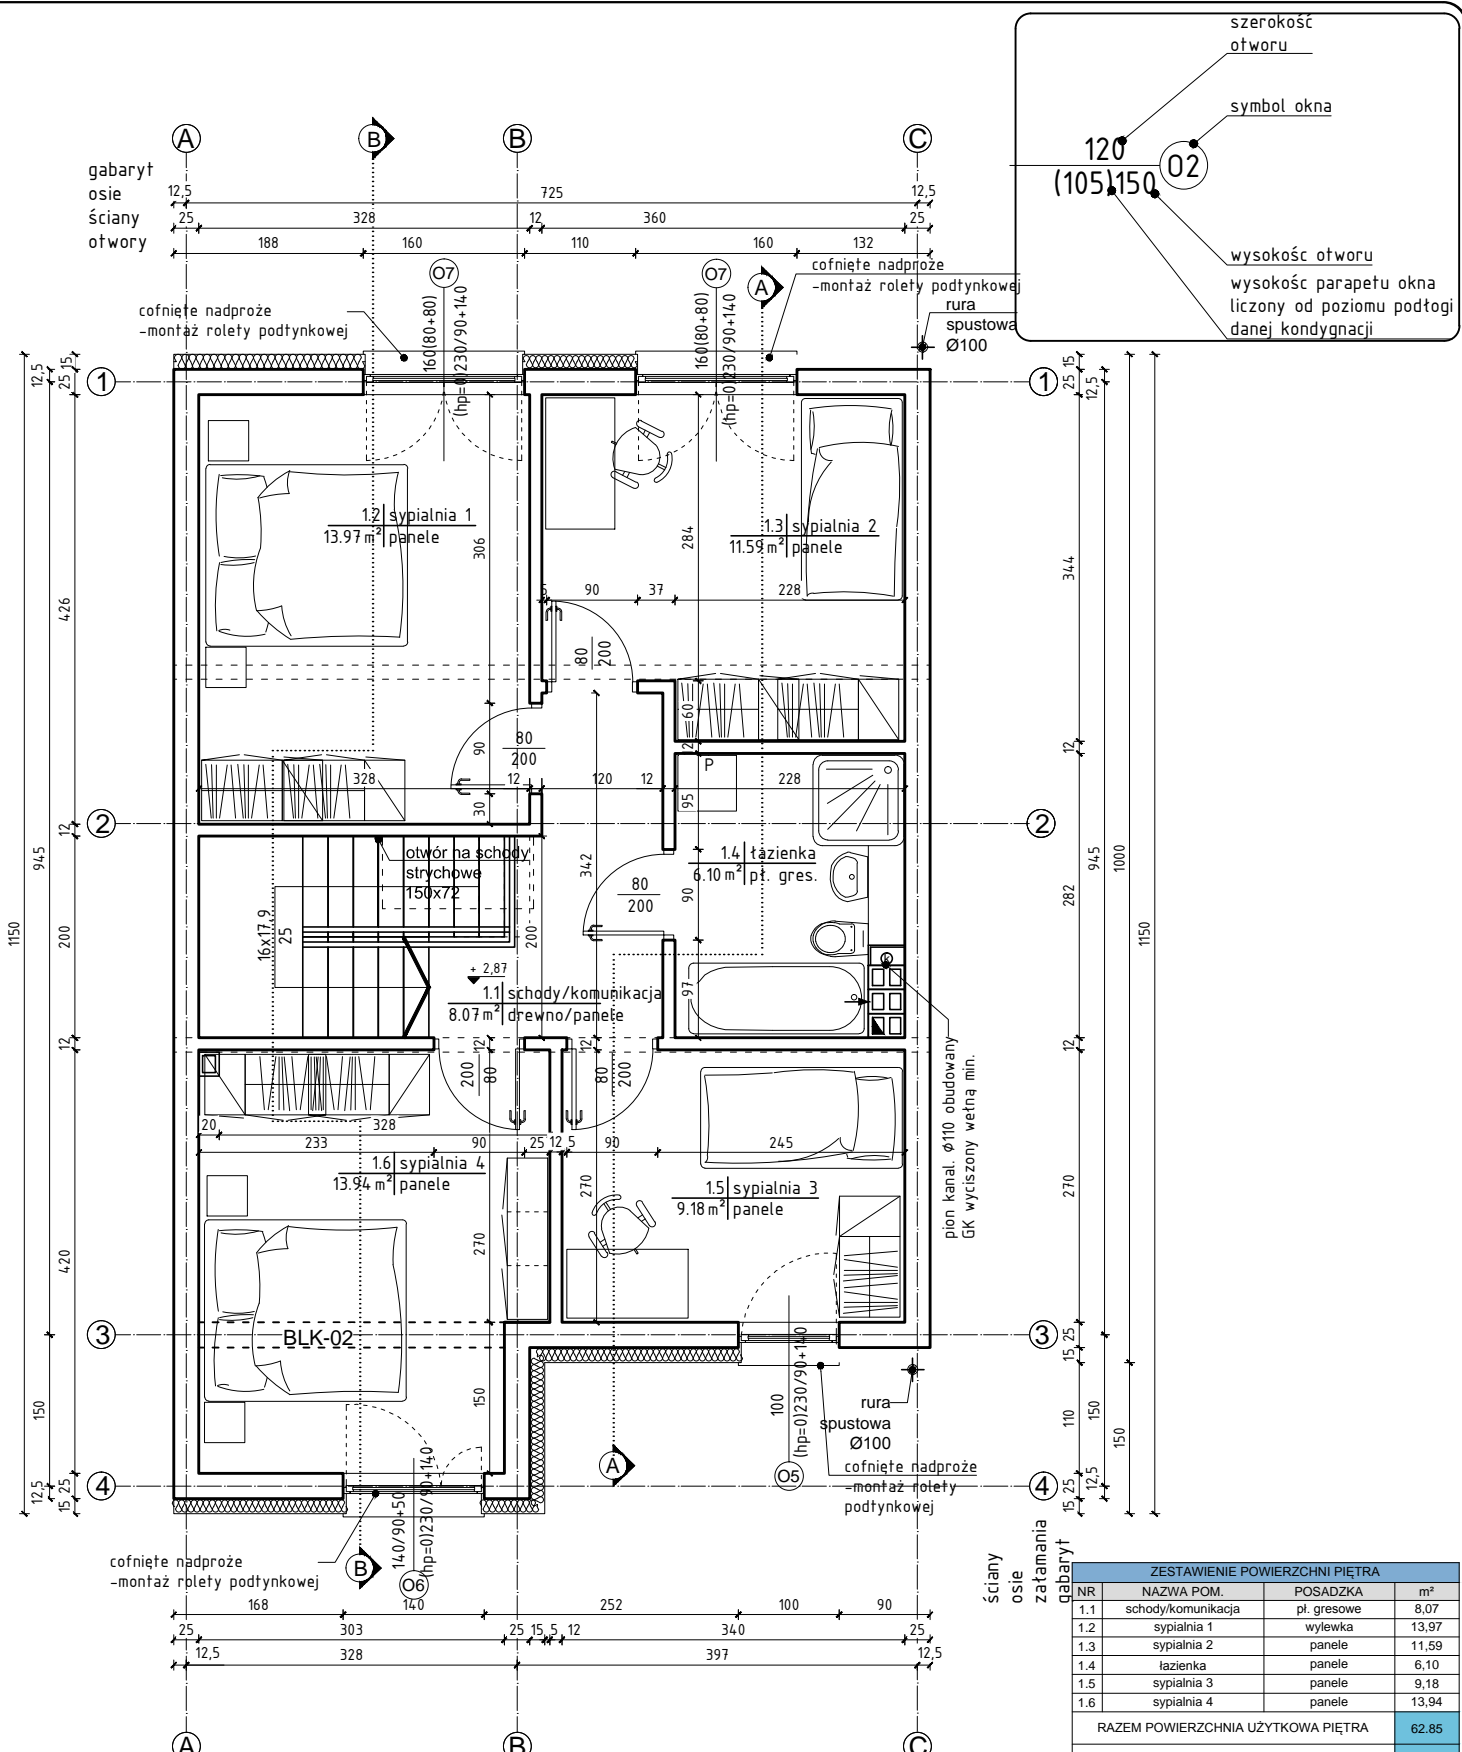

ZESTAWIENIE POWIERZCHNI PIĘTRA			
NR	NAZWA POM.	POSADZKA	m <sup>2</sup>
1.1	schody/komunikacja	pt. gresowe	8,07
1.2	sypialnia 1	wylewka	13,97
1.3	sypialnia 2	panele	11,59
1.4	łazienka	panele	6,10
1.5	sypialnia 3	panele	9,18
1.6	sypialnia 4	panele	13,94
RAZEM POWIERZCHNIA UŻYTKOWA PIĘTRA			62,85
POWIERZCHNIA NETTO RAZEM			127,06

**UWAGA!**  
KONSTRUKCJA WIĘŻBY DACHOWEJ Z DREWNA KL. C24.  
EL. DREWNIANE DŁUŻSZE O 30cm OD ZAŁOŻONYCH WYM.

**UWAGA!**  
WSZYSTKIE WYMIARY PONOWNIE SPRAWDZIĆ NA BUDOWIE.

**UWAGA!**  
WSZYSTKIE WĄTPLIWOŚCI POWSTAŁE PRZY WYKONYWANIU PRAC BĘDĄCYCH TEMATEM NINIEJSZEGO OPRAWOWANIA NALEŻY WYJAŚNIAĆ Z NADZOREM AUTORSKIM.

**UWAGA!**  
PRZED ZAMAWIANIEM STOLARKI SPRAWDZIĆ WYMIARY OTWORÓW NA BUDOWIE

RZUT PIĘTRA			
opracował	mgr inż. arch. Bartosz Pindur	projektował specjalność: architektura	mgr inż. arch. Aleksandra Patczak-Czajkowska
skala	1 : 75	data	5.2019
nr.rys.	R - 03	nr.CBD	19-05

**C B D** Architekci  
ul. Gliwicka 162 Tarnowskie Góry 42-600 tel: 788 094 857 e-mail: CBDarchitekci@gmail.com

investor: **STAL-NET SP. Z O.O.**  
UL. ZAGÓRSKA 159, 42-600 TARNOWSKIE GÓRY  
temat: BUDYNEK MIESZKALNY JEDNORODZINNY W ZABUDOWIE SZEREGOWEJ Z GARAZEM W BRYLE BUDYNKU ORAZ WEWNĘTRZNA INST. GAZU TYP:  
adres inwestycji: **UL. STAROWAPIENNA 42-680 TARNOWSKIE GÓRY, OBR. RYBNA Dz. nr 2266/74, 2264/74, 2268/74**