
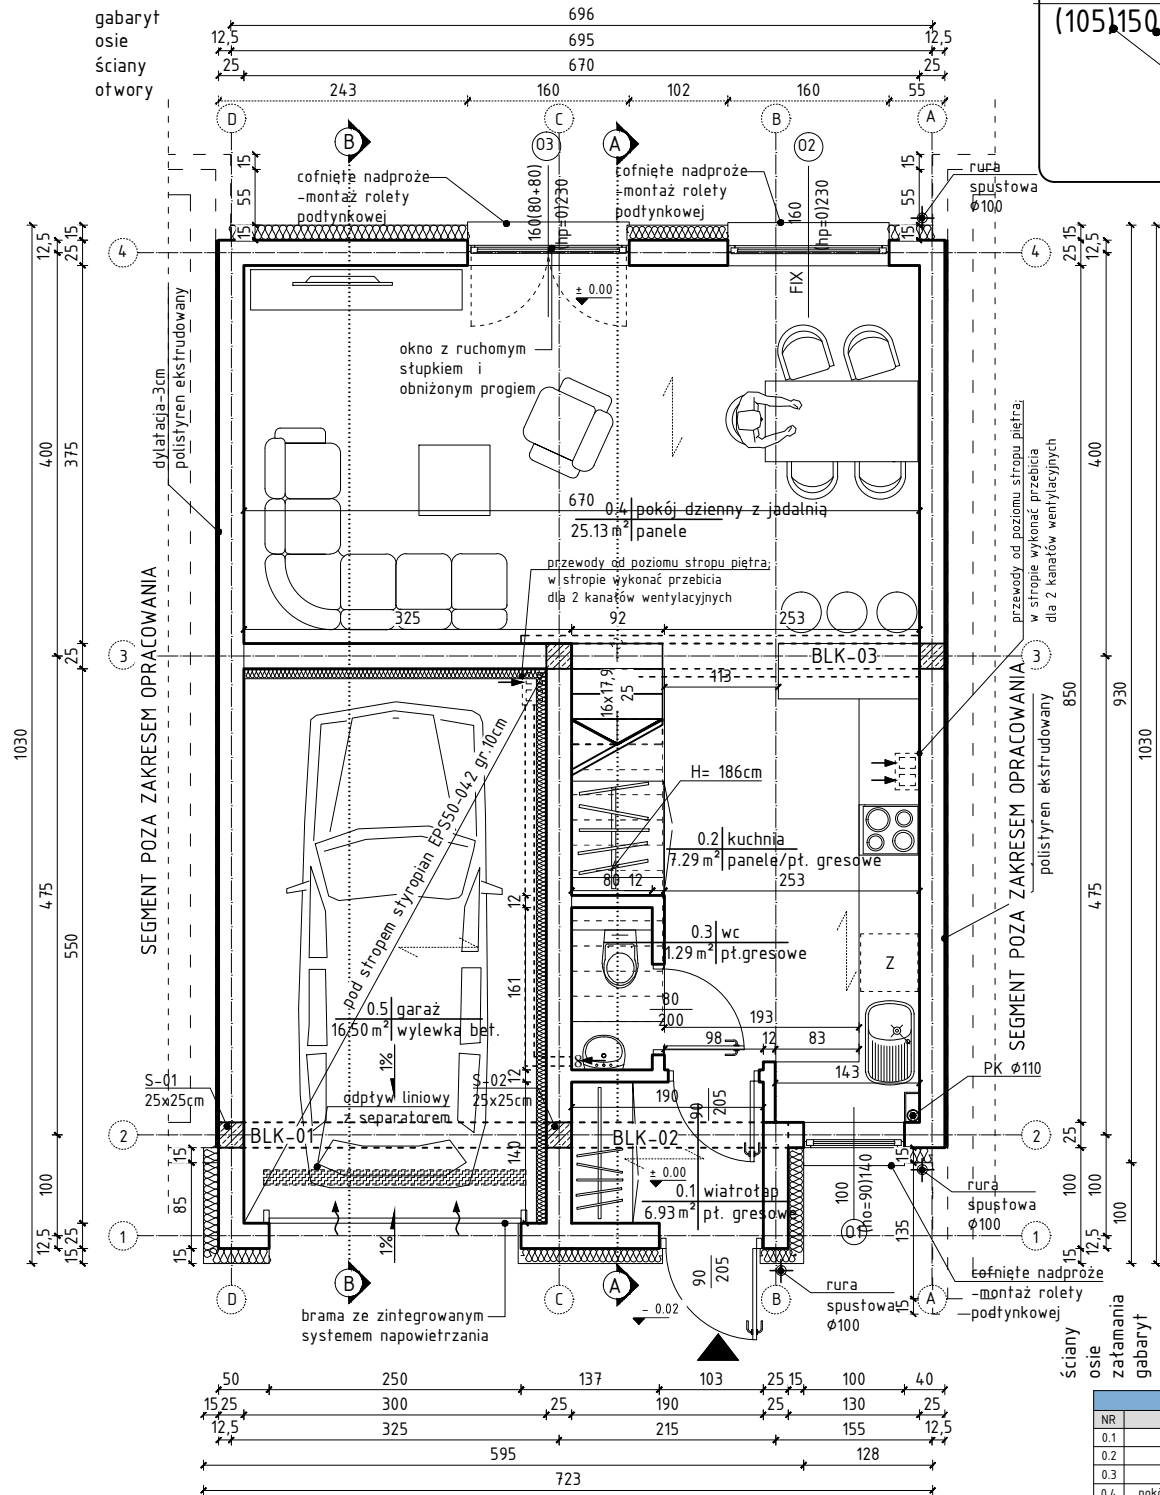


gabaryt
osie
ściany
otwory

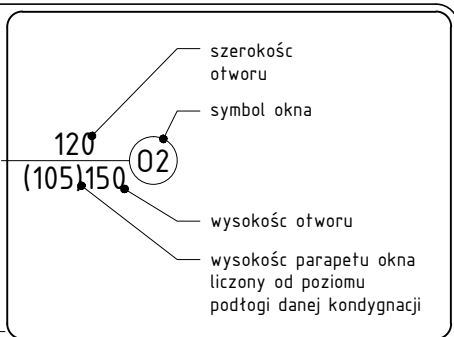

ZESTAWIENIE POWIERZCHNI PARTERU			
NR	NAZWA POM.	POSADZKA	m ²
0.1	wiatrotap	pt. gresowe	6,93
0.2	kuchnia	panele/pt. gresowe	7,29
0.3	wc	pt. gresowe	1,29
0.4	pokój dzienny z jadalnią	panele	25,13
0.5	garaż	wylewka bet.	16,50
RAZEM POWIERZCHNIA UŻYTKOWA PARTERU			40,64
RAZEM POWIERZCHNIA NETTO PARTERU			57,14
POWIERZCHNIA NETTO RAZEM			111,08

UWAGA!
KONSTRUKCJA WIĘZBY DACHOWEJ Z DREWNA KL. C24.
EL. DREWNIANE DŁUŻSZE O 30cm OD ZAŁOŻONYCH WYM.

UWAGA!
WSZYSTKIE WYMIARY PONOWNIE SPRAWDZIĆ NA BUDOWIE.

UWAGA!
WSZYSTKIE WĄTPLIWOŚCI POWSTAŁE PRZY WYKONYWANIU PRAC BĘDĄCYCH TEMATEM NINIEJSZEGO OPRAWOWANIA NALEŻY WYJAŚNIAĆ Z NADZOREM AUTORSKIM.

UWAGA!
PRZED ZAMAWIANIEM STOLARKI SPRAWDZIĆ WYMIARY OTWORÓW NA BUDOWIE

RZUT PARTERU			
opracował	mgr inż. arch. Bartosz Pindur	upr. nr:	
projektował	mgr inż. arch. Aleksandra Patczak-Czajkowska	upr. nr:	39/10/SLOKK/II
skala	1 : 75	data	5.2019
nr.rys.	R - 0 2	nr.CBD	19-05
kopierowanie bez zezwolenia autora projektu zabronione			



C B D Architekci

ul. Giliwicka 162 Tarnowskie Góry 42-600 tel: 788 094 857 e-mail: il.CBDarchitekci@gmail.com

inwestor: STAL-NET SP. Z O.O.
UL. ZAGÓRSKA 159, 42-600 TARNOWSKIE GÓRY

temat: BUDYNEK MIESZKALNY JEDNORODZINNY W ZABUDOWIE SZEREGOWEJ Z GARAŻEM W BRYLE BUDYNKU ORAZ WEWNĘTRZNA INST. GAZU TYP:

adres inwestycji: UL. STAROWAPIENNA
42-680 TARNOWSKIE GÓRY, OBR. RYBNA
Dz. nr 2266/74, 2264/74, 2268/74

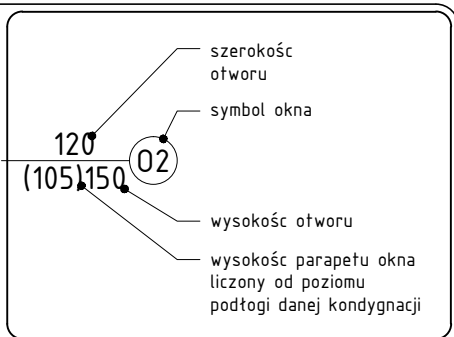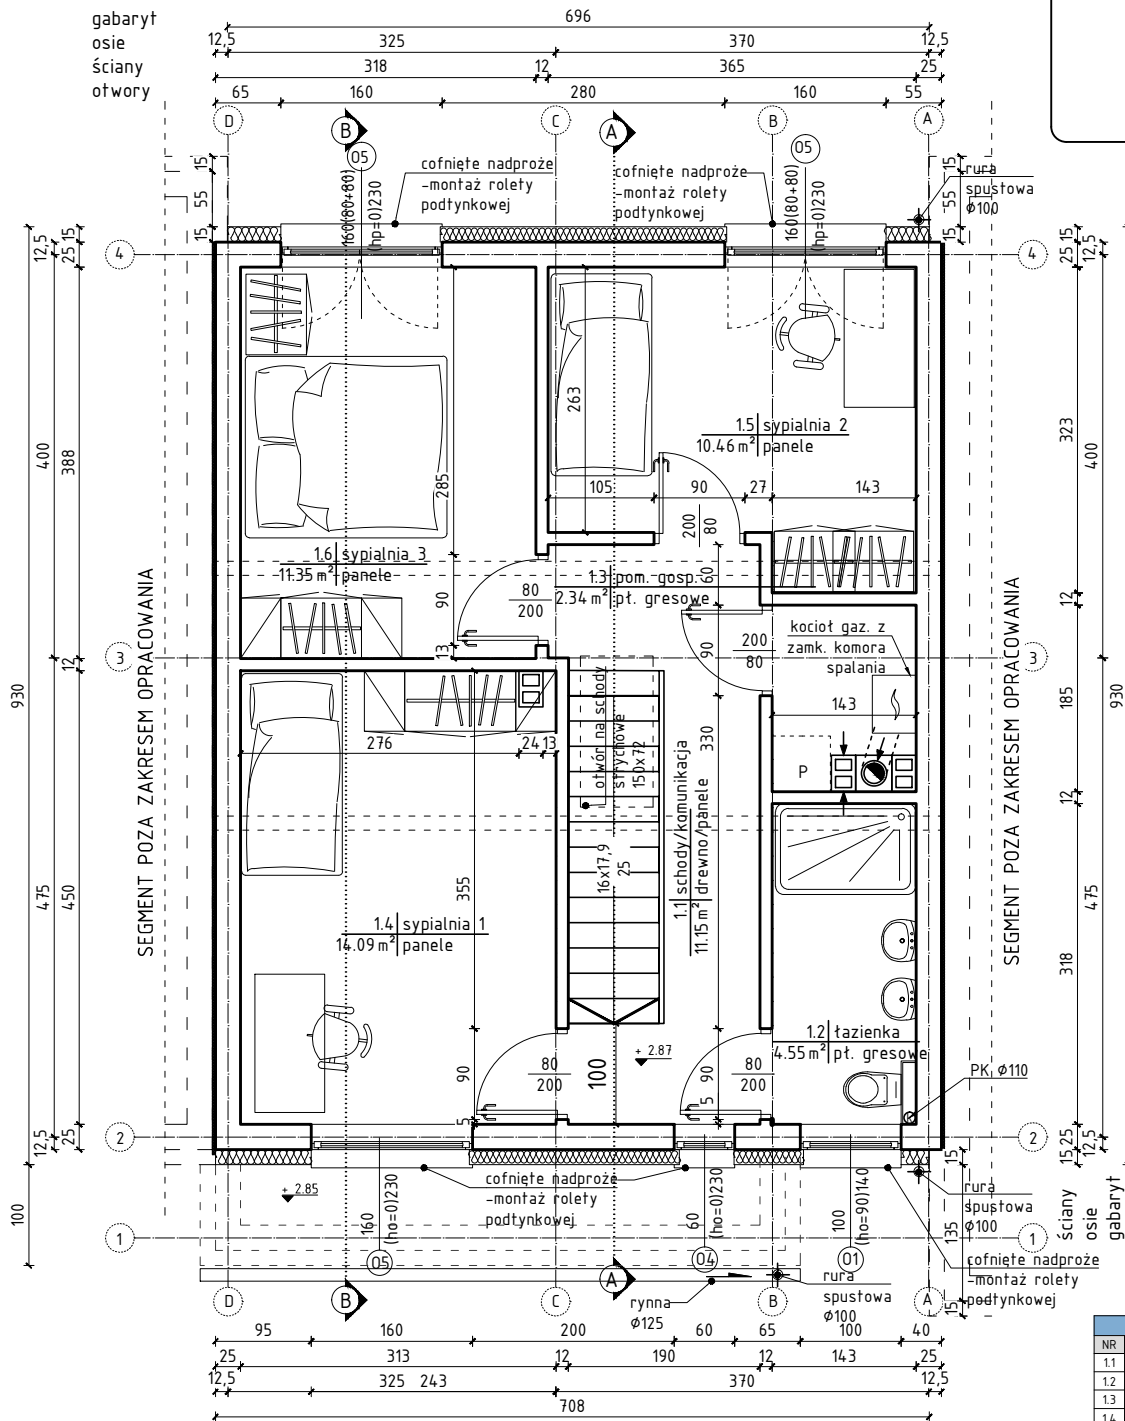

SEGMENT POZA ZAKRESEM OPRACOWANIA

SEGMENT POZA ZAKRESEM OPRACOWANIA

ZESTAWIENIE POWIERZCHNI PIĘTRA			
NR	NAZWA POM.	POSADZKA	m ²
1.1	schody/komunikacja	drewno/panele	11,15
1.2	łazienka	pt. gresowe	4,55
1.3	pom. gospodarcze	pt. gresowe	2,34
1.4	sypialnia 1	panele	14,09
1.5	sypialnia 2	panele	10,46
1.6	sypialnia 3	panele	11,35
RAZEM POWIERZCHNIA UŻYTKOWA PIĘTRA			51,60
RAZEM POWIERZCHNIA NETTO PIĘTRA			53,94
POWIERZCHNIA NETTO RAZEM			111,08

UWAGA!
KONSTRUKCJA WIĘZBY DACHOWEJ Z DREWNA KL. C24.
EL. DREWNIANE DŁUŻSZE O 30cm OD ZAŁOŻONYCH WYM.

UWAGA!
WSZYSTKIE WYMIARY PONOWNIE SPRAWDZIĆ NA BUDOWIE.

UWAGA!
WSZYSTKIE WĄTPLIWOŚCI POWSTAŁE PRZY WYKONYWANIU PRAC BĘDĄCYCH TEMATEM NINIEJSZEGO OPRACOWANIA NALEŻY WYJAŚNIAĆ Z NADZOREM AUTORSKIM.

UWAGA!
PRZED ZAMAWIANIEM STOLARKI SPRAWDZIĆ WYMIARY OTWORÓW NA BUDOWIE

RZUT PIĘTRA			
opracował	mgr inż. arch. Bartosz Pindur		
projektował	mgr inż. arch. Aleksandra Patczak-Czajkowska	upr. nr:	39/10/SLOKK/II
skala	1 : 75	data	5.2019
nr.rys.	R - 0 3	nr.CBD	19-05

C B D Architekci
ul. Gliwicka 162 Tarnowskie Góry 42-600 tel: 788 094 857 e-mail: c.b.d.architekci@gmail.com

inwestor: **STAL-NET SP. Z O.O.**
UL. ZAGÓRSKA 159, 42-600 TARNOWSKIE GÓRY
temat: **BUDYNEK MIESZKALNY JEDNORODZINNY W ZABUDOWIE SZEREGOWEJ Z GARAZEM W BRYLE BUDYNKU ORAZ WEWNĘTRZNĄ INST. GAZU TYP:**
adres inwestycji: **UL. STAROWAPIENNA 42-680 TARNOWSKIE GÓRY, OBR. RYBNA Dz. nr 2266/74, 2264/74, 2268/74**

Kopowanie bez zezwolenia autora projektu zabronione