


MIESZKANIE NR 11 - BUDYNEK 3B

PARTER

NR	ZESTAWIENIE POWIERZCHNI UŻYTKOWEJ NAZWA POM.	POSAADZKA	m ²
M I E S Z K A N I E N R 1 1			
0.1	wiatrotap	gres	2.30
0.2	komunikacja	gres	10.50
0.3	łazienka	gres	4.94
0.4	wc	gres	1.88
0.5	pokój dzienny z aneksem kuchennym	gres/panel	28.84
0.6	sypialnia	panel	11.03
0.7	sypialnia	panel	9.26
0.8	sypialnia	panel	11.04
RAZEM POWIERZCHNIA UŻYTKOWA PARTERU			79.80

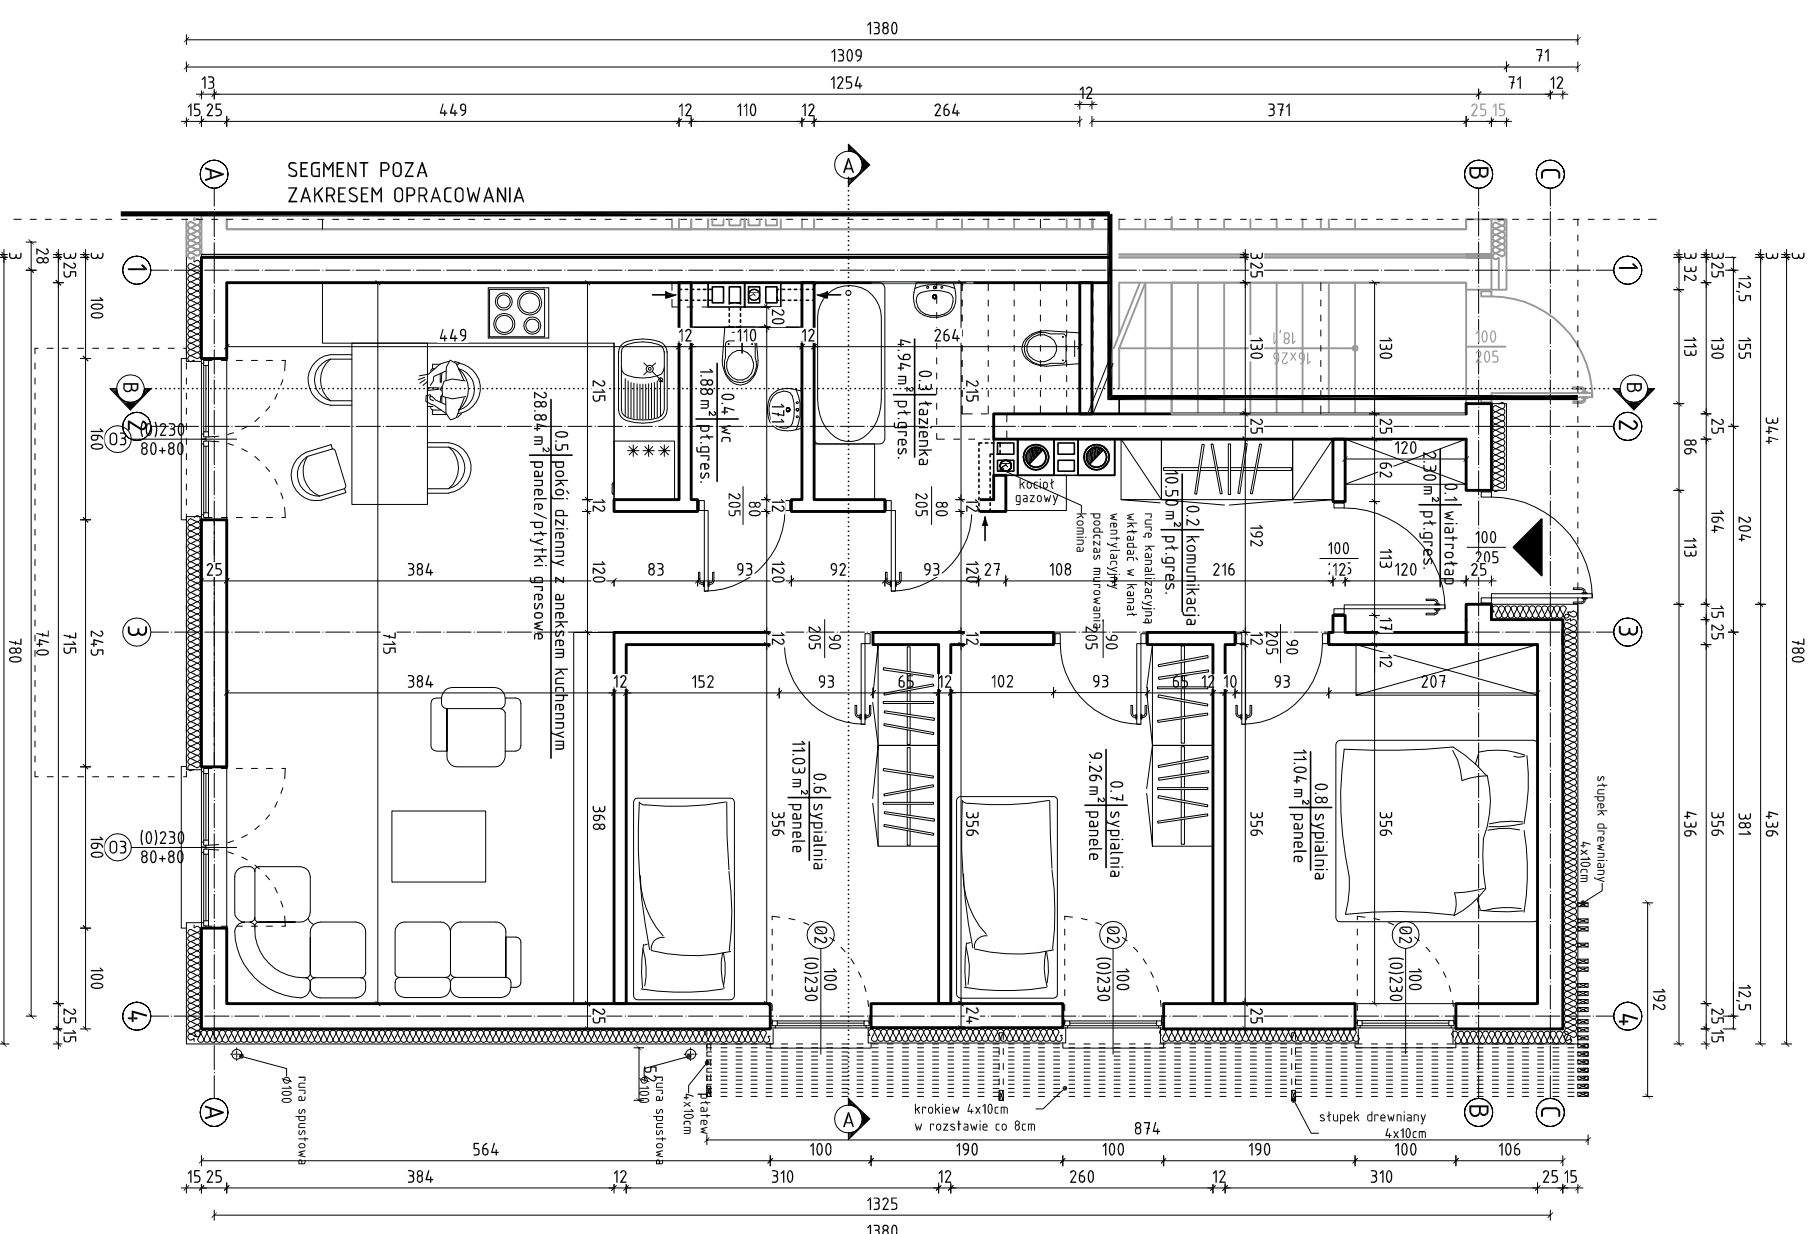

UWAGI!
WSZYSTKIE WYMIARY PONOWNIE
SPRAWDZIĆ NA BUDOWIE.

UWAGI!
WSZYSTKIE WĄTPLIWOŚCI POWSTAŁE PRZY
WYKONYWANIU PRAC BĘDĄCYCH TEMATEM
NINIEJSZEGO OPRACOWANIA NALEŻY
WYJAŚNIĄĆ Z NADZOREM AUTORSKIM.

UWAGI!
PROJEKT ROZPATRYWAĆ ŁĄCZNIE
Z PROJEKTAMI BRANŻOWYMI

UWAGI!
LICZBĘ I DŁUGOŚĆ BELEK SPRAWDZIĆ
NA BUDOWIE PRZED ZAMÓWIENIEM

UWAGI!
PRZED ZAMAWIANIEM STOLARKI SPRAWDZIĆ
WYMIARY OTWORÓW NA BUDOWIE

CB D architektki

ul. Glinicka 82, Tarnowskie Góry 42-600 141288 094 857 e-mail: cbd@cbdarchitektki.pl

inwestor:
KORAX 46 DEVELOPMENT Sp z o.o.
Spółka Komandytowa,
ul. Nasienna 3a, 44-120 Pyskowice

temat:
BUDYNEK MIESZKALNY JEDNORODZINNY
DWULOKALOWY W ZABUDOWIE BLIZNIACZEJ

BUDYNEK: 3B - MIESZKANIE 11

adres inwestycji:
Dz. nr 2263/74, 2265/74, 2267/74, 2269/74, 2270/74
UL. STAROWAPLEIENNA 42-680 TARNOWSKIE GÓRY
OBREB: 0033 RYBNA

tytuł:
RZUT PARTERU

opracował	mgr inż. arch. Bartosz Piłsudski	mgr inż. arch. Aleksandra Pałczak-Cajkowska	mgr inż. arch. 39/10/SŁONK/I	data	02.2019
skala	1 : 7.5		data	02.2019	

nr rys. **R - 0 2** nr odb. **19-03** str.

Inspekcja iZiZawadzka iAutor Projektu Zdobowc