

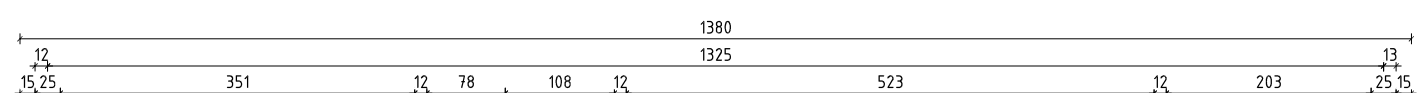


PARTER

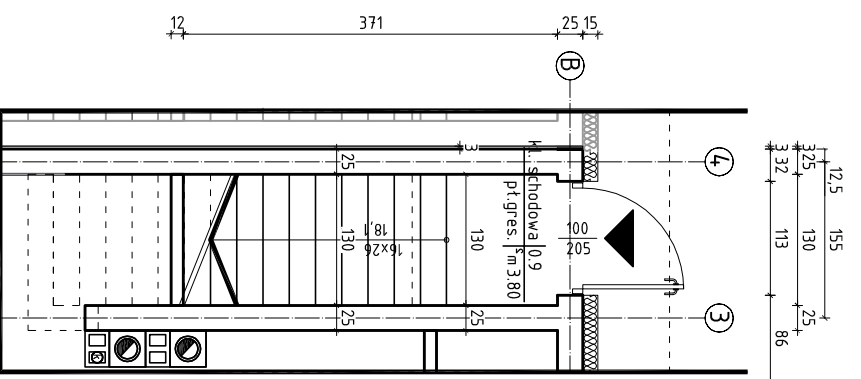

SEGMENT POZA
ZAKRESEM OPRACOWANIA

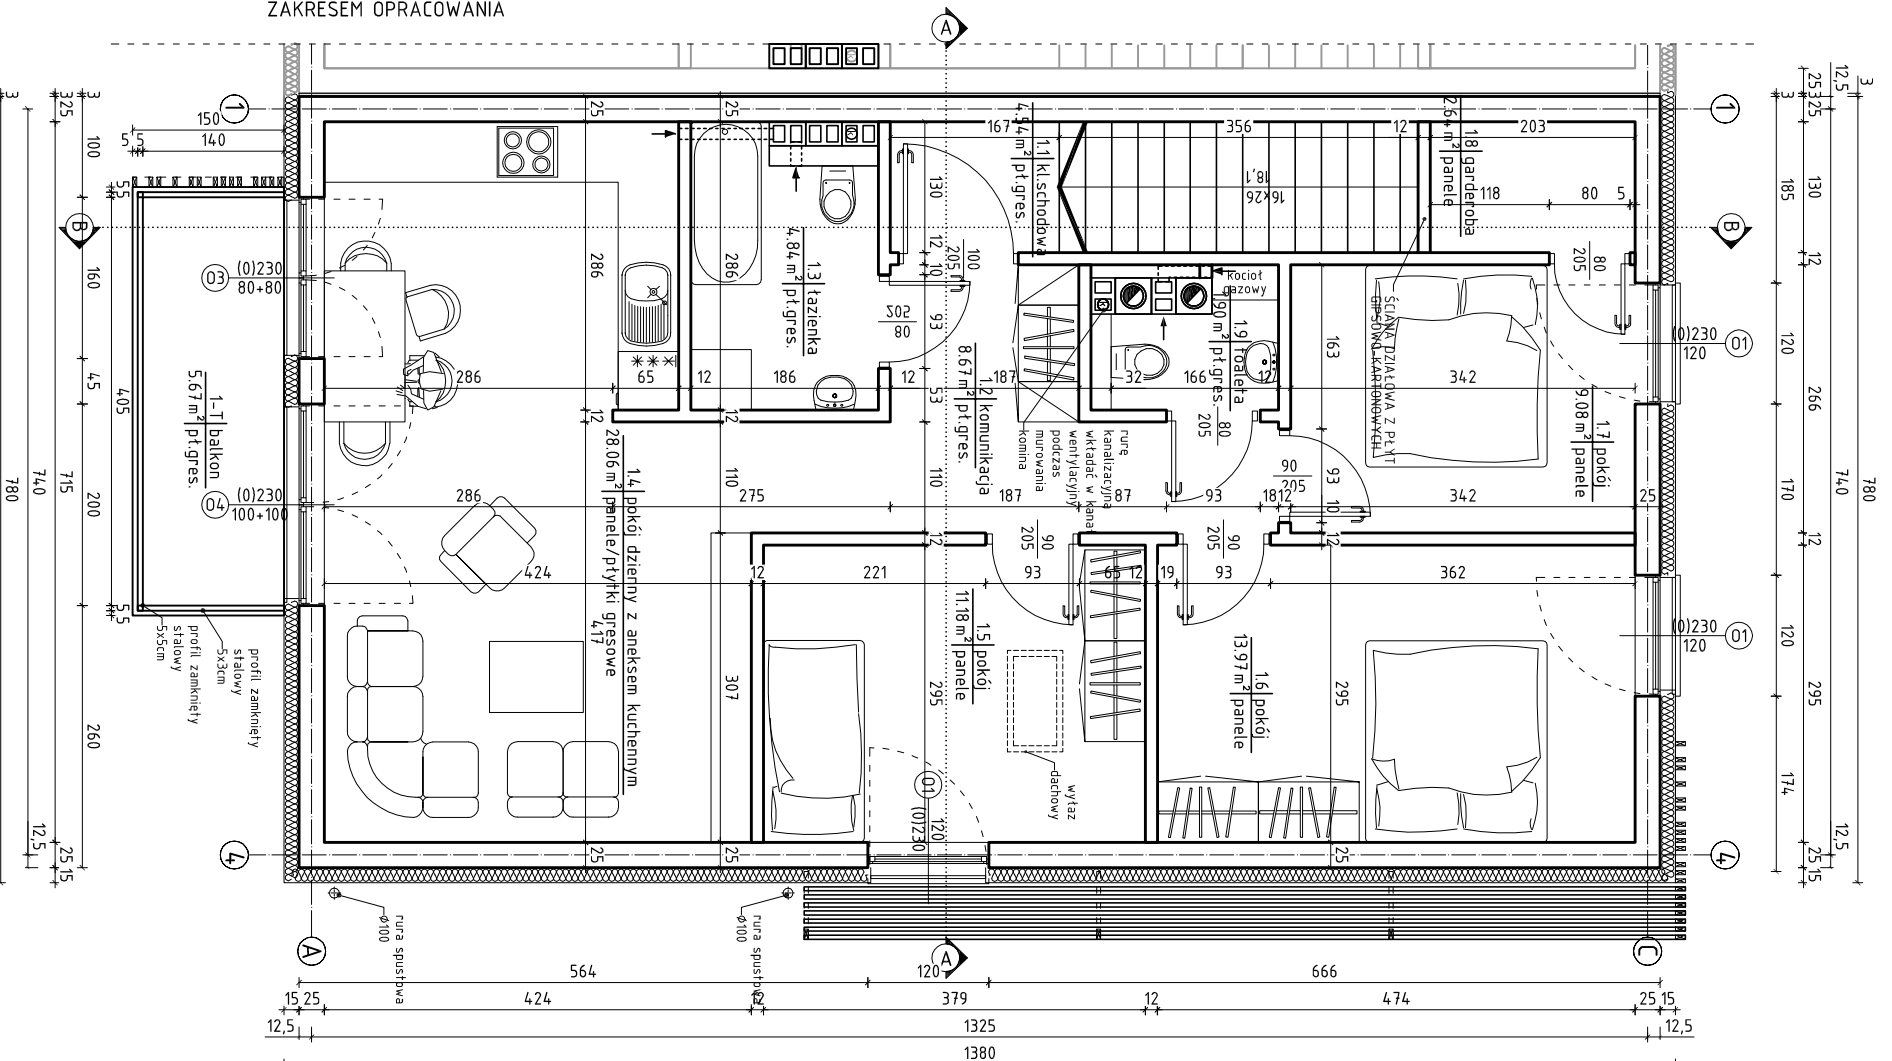

MIESZKANIE NR 12 - BUDYNEK 3B PIĘTRO

ZESTAWIENIE POWIERZCHNI UŻYTKOWEJ			
NR	NAZWA POM.	POSAZDZIA	m ²
MIESZKANIE NR 12			
0,9	Klatka schodowa	gres	3,80
1,1	Klatka schodowa	gres	4,54
1,2	Komunikacja	gres/panele	8,67
1,3	Łazienka	gres/panele	4,84
1,4	pokój dzienny z aneksem kuchennym	gres/panele	28,05
1,5	pokój	panele	11,18
1,6	pokój	panele	13,97
1,7	garderoba	panele	9,08
1,8	garderoba	panele	2,64
1,9	toaleta	gres	1,90
RAZEM POWIERZCHNIA UŻYTKOWA PIĘTRA			88,68

UWAGI
WSZYSTKIE WYMIARY PONOWNIE
SPRAWDZIĆ NA BUDOWIE.

UWAGI
WSZYSTKIE WĄTPLIWOŚCI POWSTAŁE PRZY
WYKONYWANIU PRAC BĘDĄCYCH TEMATEM
NINIEJSZEGO OPRACOWANIA NALEŻY
WYJAŚNIAĆ Z NADZOREM AUTORSKIM.

UWAGI
PROJEKT ROZPATRYWAĆ ŁĄCZNIE
Z PROJEKTAMI BRANŻOWYMI

UWAGI
LICZBĘ I DŁUGOŚĆ BELEK SPRAWDZIĆ
NA BUDOWIE PRZED ZAMÓWIENIEM

UWAGI
PRZED ZAMAWIANIEM STOLARKI SPRAWDZIĆ
WYMIARY OTWORÓW NA BUDOWIE

C B D architektki
ul. Głuchka 8/2 Terenowe dory 42-400 +48188 094 857 e-mail:cbdbdarchitekci@gmail.com

INWESTOR:
KORAX 46 DEVELOPMENT Sp z o.o.
Spółka Komandytowa,
ul. Nasienna 3a, 44-120 Pyskowie

Tytuł:
BUDYNEK MIESZKALNY JEDNORODZINNY
DWUOKŁOWY W ZABUDOWIE BLUźNIKCEJ

BUDYNEK: 3B - MIESZKANIE 12

OPIS REALIZACJI:
Dz. nr 2263/74, 2265/74, 2267/74, 2269/74, 2270/74
ul. STAROWAPIENNA 42-680 TARNOWSKIE GÓRY
OBREB: 0033 RYBNA

Rzut
RZUT PIĘTRA

OPRACOWAŁ:
mgr inż. arch.
Bartosz Pindur

PROJEKTOWAŁ:
mgr inż. arch.
Paweł Czajkowski

SKALA:
1 : 7,5

DATA:
02.2019

NR-RYS:
R - 03

NR-CBD:
19-03

STR.

Kopieście bez zezwolenia autora projektu zabronione