


# MIESZKANIE NR 7 - BUDYNEK 2B

## PARTER

NR	ZESTAWIENIE POWIERZCHNI UŻYTKOWEJ NAZWA POM.	POSADKA	NR	m <sup>2</sup>
0.1	wiatrotap	gres	7	2.30
0.2	komunikacja	gres		10.50
0.3	łazienka	gres		4.94
0.4	wc	gres		1.88
0.5	pokój dzienny z aneksem kuchennym	gres/panel		28.84
0.6	sypialnia	panel		11.03
0.7	sypialnia	panel		9.26
0.8	sypialnia	panel		11.04
<b>RAZEM POWIERZCHNIA UŻYTKOWA PARTERU</b>				<b>79.80</b>

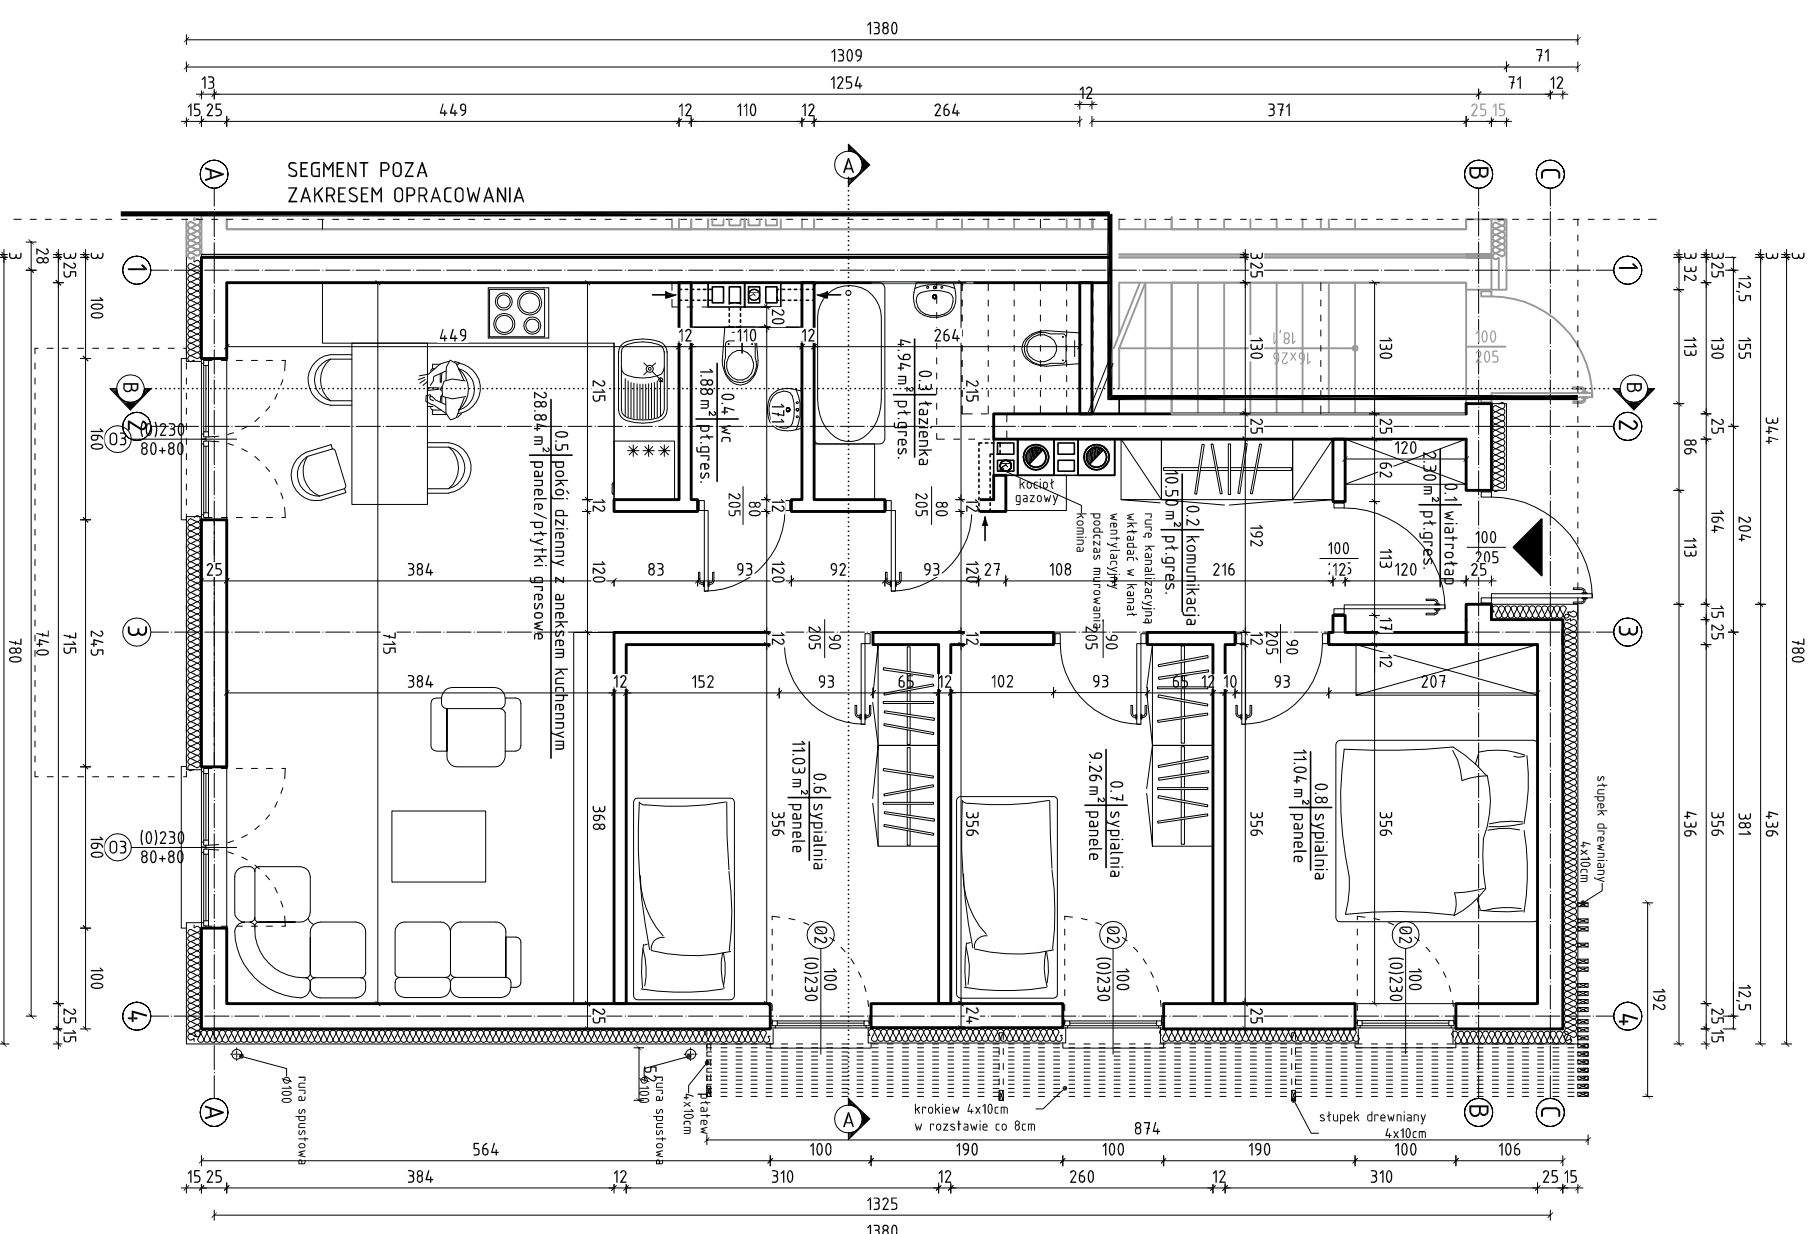

**UWAGI!**  
WSZYSTKIE WYMIARY PONOWNIE  
SPRAWDZIĆ NA BUDOWIE.

**UWAGI!**  
WSZYSTKIE WĄTPLIWOŚCI POWSTAŁE PRZY  
WYKONYWANIU PRAC BUDĄCYCH TEMATEM  
NINIEJSZEGO OPRACOWANIA NALEŻY  
WYJAŚNIĄĆ Z NADZOREM AUTORSKIM.

**UWAGI!**  
PROJEKT ROZPATRYWAĆ ŁĄCZNIE  
Z PROJEKTAMI BRANŻOWYMI

**UWAGI!**  
LICZBĘ I DŁUGOŚĆ BELEK SPRAWDZIĆ  
NA BUDOWIE PRZED ZAMÓWIENIEM

**UWAGI!**  
PRZED ZAMAWIANIEM STOLARKI SPRAWDZIĆ  
WYMIARY OTWORÓW NA BUDOWIE

**CB D architektki**

ul. Glinicka 8/2, Tarnowskie Góry 42-600 141288 094 857 e-mail: cbdarchitekci@gmail.com

**inwestor:**  
KORAX 46 DEVELOPMENT Sp z o.o.  
Spółka Komandytowa,  
ul. Nasienna 3a, 44-120 Pyskowice

**temat:**  
BUDYNEK MIESZKALNY JEDNORODZINNY  
DWULOKALOWY W ZABUDOWIE BLIZNIACZEJ

**BUDYNEK: 2B - MIESZKANIE 7**

**adres inwestycji:**  
Dz. nr 2263/74, 2265/74, 2267/74, 2269/74, 2270/74  
UL. STAROWAPLENNA 42-680 TARNOWSKIE GÓRY  
OBREB: 0033 RYBNA

**tytuł:**  
RZUT PARTERU

opracował		mgr inż. arch. Bartosz Piłdus	
projektował	mgr inż. arch. Aleksandra Palczak-Cajkowska	mgr inż. arch. 39/10/SŁONK/I	
skala	1 : 7.5	data	02.2019
nr rys.	R - 0 2	nr odb.	19-03
		str.	

Współniem. iuz. zbudowa. autor projektu. zbudowa.